

## PROJEKT DOCELOWEJ ORGANIZACJI RUCHU DROGOWEGO

w rejonie Szkoły Podstawowej nr 85  
i Przedszkola nr 82  
w Gdańsku (dzielnica Jasień)

Projekt obejmuje:

- ustawienie oznakowania pionowego
- likwidację oznakowania pionowego

Uzg. nr 239 /ZRD/ZI/20 24

Opracowała:

mgr inż. Paulina Ogonowska

Op. nr 239 /ZRD/ZI/20 24

SPECJALISTA  
ds. Inżynierii Ruchu

Paulina Ogonowska

Gdańsk, kwiecień 2024 r.

## OPIS TECHNICZNY

1. Dane ogólne .....	3
1.1 Cel opracowania .....	3
1.2 Materiały i literatura przedmiotu .....	3
2. Charakterystyka drogi i ruchu na niej (stan istniejący) .....	3
3. Stan projektowany .....	3
4. Przewidywany termin wprowadzenia nowej stałej organizacji ruchu drogowego .....	4
5. Plan orientacyjny w skali 1:10000 .....	4
6. Załączniki .....	4

## 1. Dane ogólne

### 1.1 Cel opracowania

Celem opracowania jest poprawa dostępności miejsc postojowych na parkingu przy Przedszkolu nr 82 (ul. Damroki 137) dla interesantów przedszkola (zwłaszcza rodziców odwożących i odbierających dzieci).

### 1.2 Materiały i literatura przedmiotu

- mapa sytuacyjna,
- wizja w terenie,
- Ustawa Prawo o ruchu drogowym,
- S. Datka, W. Suchorzewski, M. Tracz – „Inżynieria ruchu”,
- ustawa z dnia 20 czerwca 1997 r. Prawo o ruchu drogowym
- rozporządzenie Ministra Infrastruktury z dnia 3 lipca 2003 r. w sprawie szczegółowych warunków technicznych dla znaków i sygnałów drogowych oraz urządzeń bezpieczeństwa ruchu drogowego i warunków ich umieszczania na drogach (Dz.U. 2003 nr 220 poz. 2181, z późn. zm.)

## 2. Charakterystyka drogi i ruchu na niej (stan istniejący)

Droga przy Szkole Podstawowej nr 85 oraz parking przy Przedszkolu nr 82 stanowią drogę wewnętrzną będącą w utrzymaniu GZDiZ (za wyjątkiem zatoki postojowej znajdującej się na działce nr 136/100 obręb 49).

W przedmiotowym rejonie występuje niewielkie natężenie ruchu drogowego generowane głównie przez interesantów Przedszkola nr 82 i Szkoły Podstawowej nr 85 (GZDiZ nie dysponuje wynikami pomiarów ruchu drogowego).

## 3. Stan projektowany

W celu zwiększenia dostępności liczby miejsc parkingowych dla interesantów Przedszkola nr 82 (zwłaszcza rodziców odwożących i odbierających dzieci) wprowadza się korektę oznakowania wymuszającą rotację stanowisk postojowych na obszarze zatoki parkingowej przylegającej do terenu przedszkola. Projektuje się znak B-35 „zakaz postojowy” z napisem na tarczy znaku „ponad 5min” z tabliczką T-26, który będzie obowiązywał od poniedziałku do piątku w godzinach 6:00 – 17:00.

Ponadto wskazuje się odcinek drogi stanowiący drogę wewnętrzną oraz poszerza się istniejącą strefę zamieszkania wraz z oznakowaniem parkingów (zatoka postojowa znajdująca się na działce nr 136/100 obręb 49 będzie przeznaczona tylko dla posiadaczy identyfikatorów wydawanych przez Szkołę Podstawową nr 85).

### Usuwane oznakowanie pionowe:

- znak B-1 „zakaz ruchu w obu kierunkach” z napisem „Nie dotyczy rowerów” – 1 szt.
- znak D-18 „parking” z tabliczką o treści „Dla pracowników szkoły” – 1 komplet

### Przestawiane oznakowanie pionowe:

- znak D-40 „strefa zamieszkania” – 1 szt.
- znak D-41 „koniec strefy zamieszkania” – 1 szt.






Projektowane oznakowanie pionowe (wielkość: znaki małe):

- znak B-35 „zakaz postoju” z napisem „ponad 5min” – 1 szt.
- tabliczka T-26 – 1szt.
- tabliczka o treści „obowiązuje pon-pt w godz 6:00-17:00” – 1 szt.
- znak D-46 „droga wewnętrzna” – 1 szt.
- znak D-47 „koniec drogi wewnętrznej” – 2 szt.
- znak D-18 „parking” – 4 szt.
- tabliczka o treści „Dla posiadaczy identyfikatorów wydawanych przez Szkołę Podstawową nr 85” – 1 szt.

#### 4. Przewidywany termin wprowadzenia nowej stałej organizacji ruchu drogowego

II kwartał 2024 r.

#### 5. Plan orientacyjny w skali 1:10000

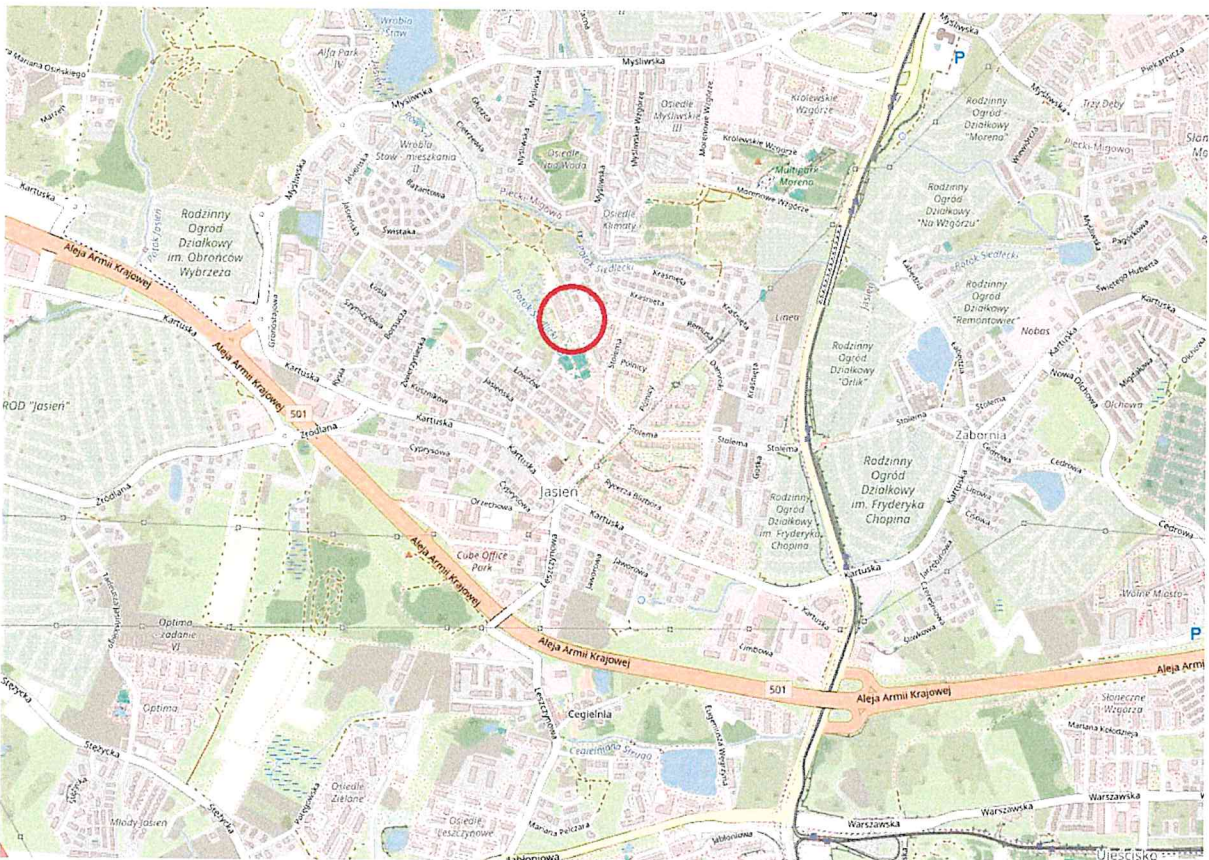


#### 6. Załączniki

Plan sytuacyjny w skali 1:500

Projekt został przygotowany w związku z wnioskiem Przedszkola nr 82



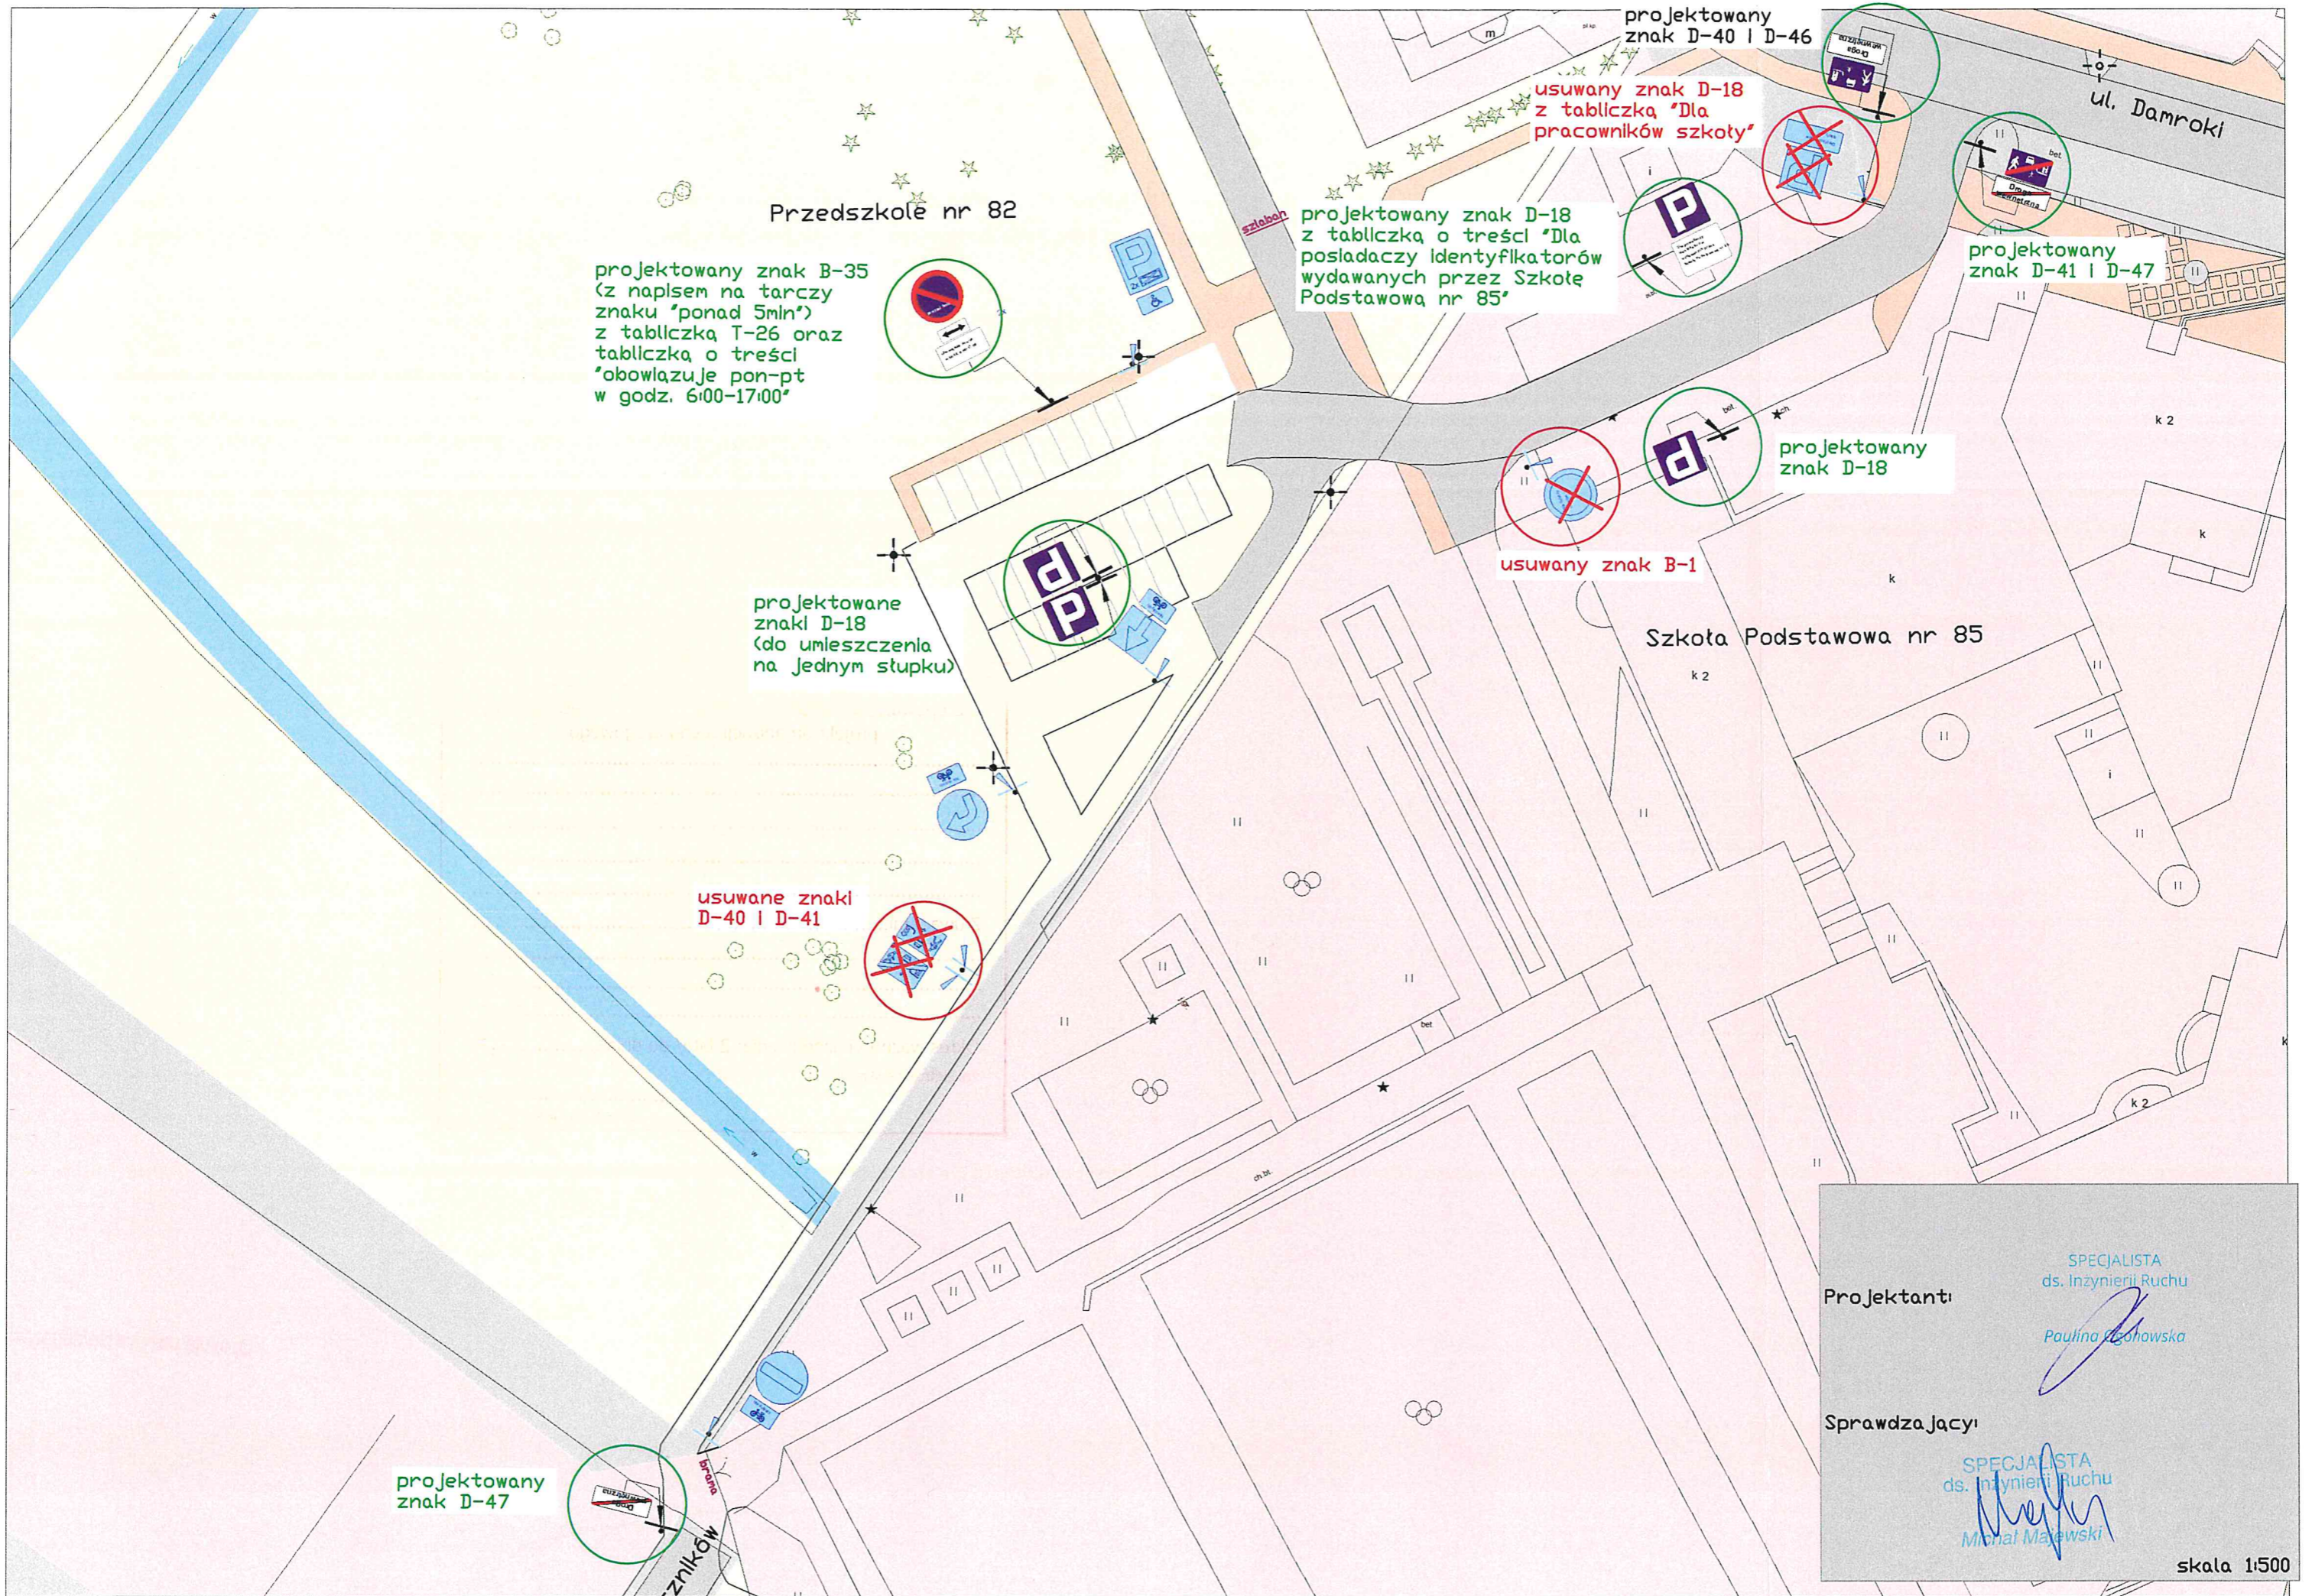

projektowany znak B-35  
(z napisem na tarczy znaku "ponad 5min")  
z tabliczką T-26 oraz  
tabliczką o treści  
"obowiązuje pon-pt  
w godz. 6:00-17:00"

projektowane  
znaki D-18  
(do umieszczenia  
na jednym słupku)

usuwane znaki  
D-40 i D-41

projektowany  
znak D-47

projektowany znak D-18  
z tabliczką o treści "Dla  
posiadaczy identyfikatorów  
wydawanych przez Szkołę  
Podstawową nr 85"

usuwany znak B-1

usuwany znak D-18  
z tabliczką "Dla  
pracowników szkoły"

projektowany  
znak D-40 i D-46

projektowany  
znak D-41 i D-47

projektowany  
znak D-18

Szkoła Podstawowa nr 85

ul. Damroki

ul. Włoczników

Projektant:

SPECJALISTA  
ds. Inżynierii Ruchu

*Paulina Kozłowska*

Sprawdzający:

SPECJALISTA  
ds. Inżynierii Ruchu

*Michał Majewski*

skala 1:500



Gdańsk, dn. 11.04.2024  
KOMISJA  
ds. BEZPIECZEŃSTWA I ORGANIZACJI  
RUCHU DROGOWEGO

Op. nr 239/KZ/20.24

Opiniuję pozytywnie  
projekt organizacji ruchu drogowego  
na drodze wewnętrznej w rejonie  
sekcji Podstawowej nr 85 i Przedskole nr 82

PRZEWODNICZĄCA KOMISJA

*[Signature]*  
Agata Lewandowska

Uzgodnienie nr 239/20/21/2024 z dnia 11.04.2024  
Z upoważnienia Prezydenta Miasta Gdańska zatwierdzam  
projekt organizacji ruchu drogowego  
na drodze wewnętrznej w rejonie sekcji  
Podstawowej nr 85 i Przedskole nr 82

Z uwagami... bez uwag

Okres ważności uzgodnienia: 2 lata/ do dnia.....  
\*niepotrzebne skreślić

ZASTĘPCA DYREKTORA  
ds. Zarządzania  
(pieczęćka i podpis)

*[Signature]*  
Tomasz Wawrzonek

Opiniuję pozytywnie/negatywnie

KIEROWNIK  
Działu Inżynierii Ruchu  
*[Signature]*  
Maciej Jęzowski