

Pracownia Geologiczna  
**Mr. Geo**  
 mgr Sławomir Czarniecki  
 80-156 Gdańsk, ul. F. Fuccha 23-6  
 tel./fax (0-58) 306-16-40 NIP 584-103-03-09

**GDAŃSK TARG WĘGLOWY**  
 KUBATUROWE GARAZE  
 PODZIEMNE


**PRACOWNIA  
 GEOLOGICZNA Mr.Geo**  
**MAPA  
 DOKUMENTACYJNA**  
 SKALA 1 : 500

**X=30200.00**  
**Y=32600.00**

- Objaśnienia :
- geotechniczny punkt badawczy 03.2011
  - przekrój geotechniczny
  - Rp - reper roboczy
  - archiwalny otwór geotechniczny
  - archiwalny otwór geotechniczny Mr.Geo 2007

Zestawienie rzędnych punktów badawczych  
**Układ mapy Gdańsk 70**

Nr otworu	Rzędna m n.p.m.	X	Y
50	6,82	30138	32523
51	7,02	30083,5	32511,5
52	6,85	30064,5	32553,8
53	7,07	30033	32498,5
54	7,02	30034,5	32530
55	7,31	30011	32508,5
P- 56	4,91★posadzka DH	30021,5	32448
57	7,74	29988,5	32448
58	7,19	29981,5	32505,5
59	7,79★	29968	32448
60	7,60	29960,5	32476,5
61	7,17	29952	32509,5
1/512	6,50	30118,5	32558
3/512	7,00	30152	32553,5
7/17790	7,00	30112	32536,5
1/187	7,21	30105	32506,5
2/187	7,39	30056,25	32497,5
3/187	7,31	30007,5	32487
8/187	7,41	30149,2	32512,75
2/2523	7,28	30012,5	32480
2f/4523	7,28	30025,5	32475
1F	4,49 dno wykopu	29973	32476
2F	7,28	29976	32469,5
Rp 3	7,94		
St.kd			

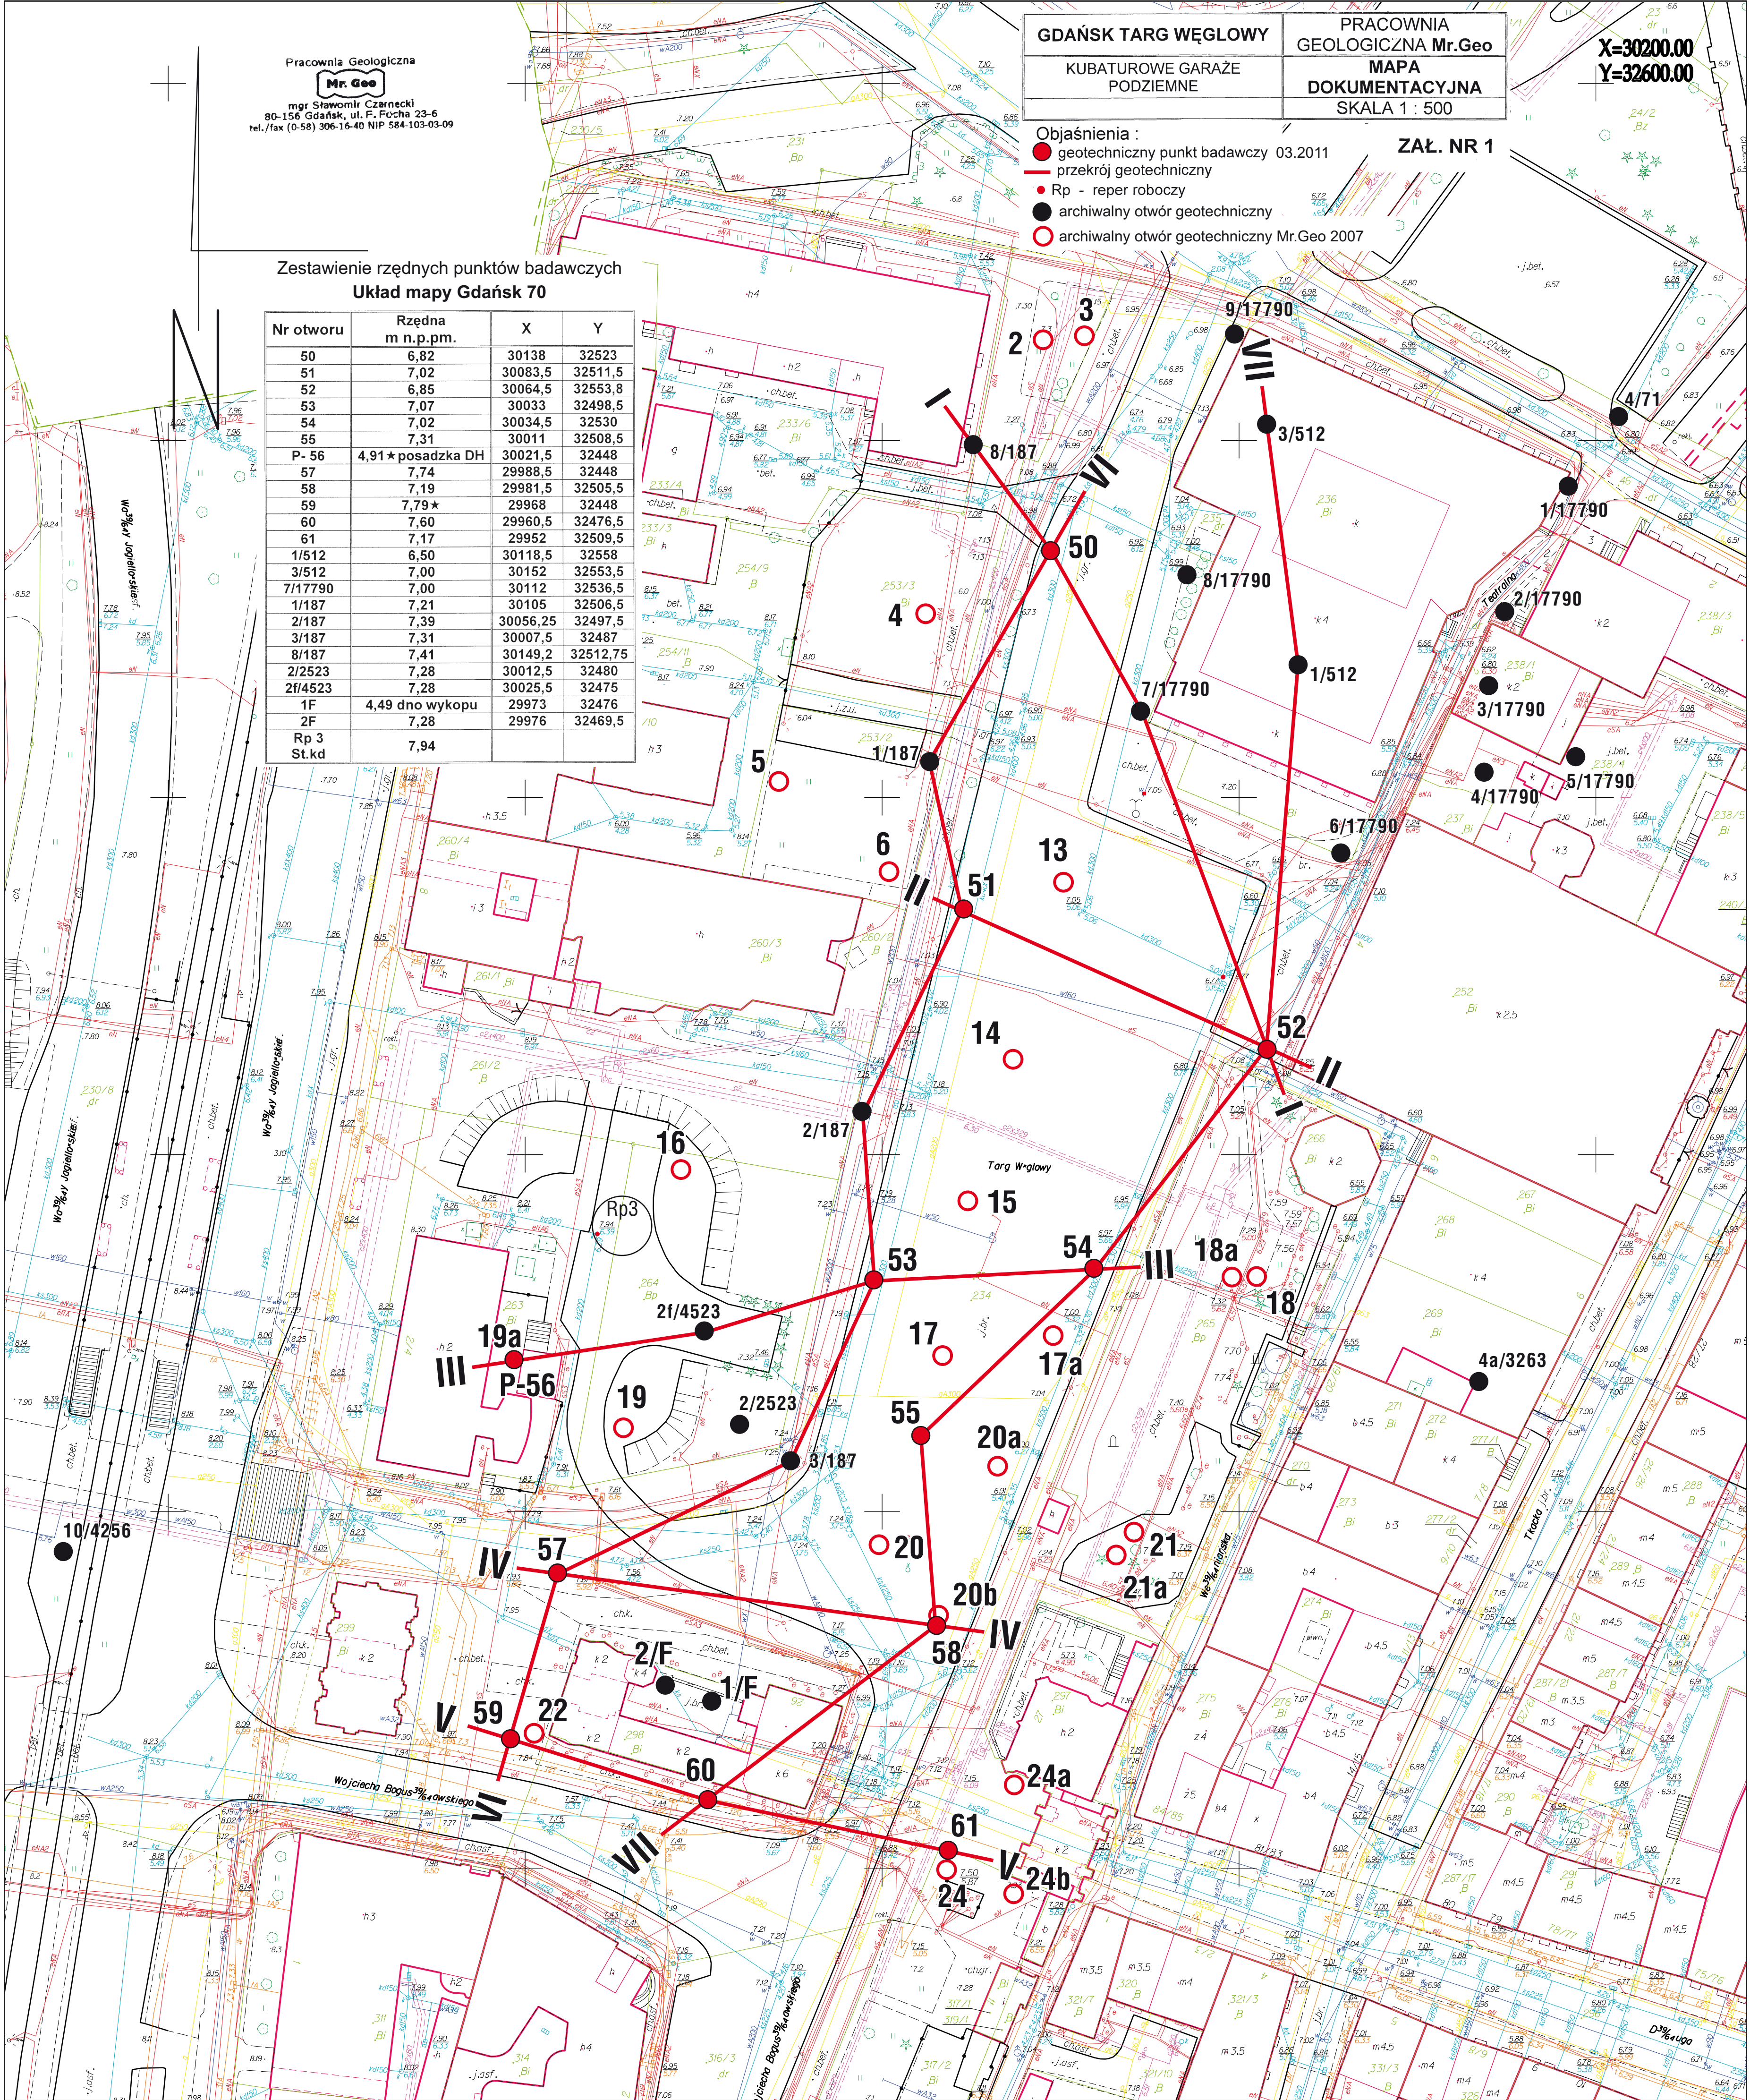

**ZAL. NR 1**