



Laboratorium EMVO Sp. J. Urbański, Pawelak

ul. Jasna 1
00-013 Warszawa

tel. +48 22 780 29 64

e-mail: laboratorium@emvo.pl



AB 1630

Sprawozdanie z pomiarów pól elektromagnetycznych - środowisko ogólne nr 26/07/OŚ/2022-P4



Nr i nazwa stacji	GDA1051	
Adres	Gdańsk, ul. Grudziądzka 8, pow. Gdańsk, woj. pomorskie	
Opracowanie	Wiesław Laskowski	Specjalista ds. pomiarów
Autoryzacja	Andrzej Urbański	Kierownik Laboratorium
Podpis		
Data	2022-07-20	

„Bez pisemnej zgody Laboratorium niniejsze sprawozdanie nie może być powielane inaczej, jak tylko w całości. Ponadto wyniki dotyczą tylko badanych obiektów przywołanych w niniejszym sprawozdaniu z badań”

26/07/OŚ/2022-P4

Strona 1 z 10

Spis treści

1. Informacje ogólne.	3
2. Podstawa prawna.	3
3. Opis pomiarów	3
4. Zróżnicowanie dopuszczalne poziomy pól elektromagnetycznych.	4
5. Charakterystyka źródeł PEM.	5
6. Wyniki pomiarów.	5
7. Stwierdzenie zgodności	7
8. Oświadczenie.	7
9. Spis załączników.	7

1. Informacje ogólne.

Zleceniodawca	P4 Sp. z o.o., ul. Wynałazek 1, 02-677 Warszawa osoba udzielająca informacji – Magdalena Sokół
Istotne informacje dostarczone przez klienta	komplet informacji niezbędnych do wykonania pomiarów i opracowania sprawozdania
Dane otrzymane od klienta mogące mieć wpływ na ważność wyników	dane anten sektorowych, dane anten radioliniowych, parametry pracy instalacji, poprawka pomiarowa
Prowadzący instalację	P4 sp. z o.o., ul. Wynałazek 1, 02-677 Warszawa
Lokalizacja obiektu	Gdańsk, ul. Grudziądzka 8, pow. Gdańsk, woj. pomorskie
Miejsce instalacji anten	dach
Miejsce instalacji urządzeń	outdoor
Osoby wykonujące pomiar	Roman Murawski - pomiarowiec
Data wykonania pomiaru	2022-07-20
Godzina rozpoczęcia pomiaru	15.05
Godzina zakończenia pomiaru	16.15
Temperatura na początku pomiaru [°C]	32
Temperatura na koniec pomiaru [°C]	32
Warunki atmosferyczne	brak opadów
Wilgotność na początku pomiaru [%]	44
Wilgotność na koniec pomiaru [%]	44
Inne źródła pól elektromagnetycznych oznaczone na załączniku graficznym	nie występują
Parametry pracy instalacji	tryb eksploatacyjny

2. Podstawa prawna.

2.1 Normy i rozporządzenia:

- Rozporządzeniem Ministra Klimatu z dnia 17 lutego 2020 r. w sprawie sposobów sprawdzania dotrzymania dopuszczalnych poziomów pól elektromagnetycznych w środowisku (Dz.U. 2020 poz. 258)
- Rozporządzenie Ministra Zdrowia z dnia 17 grudnia 2019 r. w sprawie dopuszczalnych poziomów pól elektromagnetycznych w środowisku (Dz.U. 2019 poz. 2448)
- Obwieszczenie Marszałka Sejmu Rzeczypospolitej Polskiej z dnia 19 lipca 2019 r. w sprawie ogłoszenia jednolitego tekstu ustawy - Prawo ochrony środowiska (Dz.U. 2019 poz. 1396)
- Rozporządzenie Ministra Klimatu i Środowiska z dnia 6 maja 2022 r. zmieniające rozporządzenie w sprawie sposobów sprawdzania dotrzymywania dopuszczalnych poziomów pól elektromagnetycznych w środowisku (Dz.U. 2022 poz. 1121).

3. Opis pomiarów

Metodologia pomiarowa Pomiary w oparciu o Rozporządzeniem Ministra Klimatu z dnia 17 lutego 2020 r. w sprawie sposobów sprawdzania dotrzymania dopuszczalnych poziomów pól elektromagnetycznych w środowisku (Dz.U. 2020 poz. 258) oraz Rozporządzenie Ministra Klimatu i Środowiska z dnia 6 maja 2022 r. zmieniające rozporządzenie w sprawie sposobów sprawdzania dotrzymywania dopuszczalnych poziomów pól elektromagnetycznych w środowisku (Dz.U. 2022 poz. 1121).

Cel badań Określenie wartości natężenia pola elektrycznego w miejscach dostępnych dla ludności.

Opis zestawu pomiarowego	<p>Miernik Narda NBM 550, Sonda EF 6092, o zakresie pomiarowym 0,7 V/m –300V/m pracująca w paśmie 0,1 – 90 GHz, świadectwo wydane przez Laboratorium Wzorców i Metrologii Pola Elektromagnetycznego, Instytut Telekomunikacji, Teleinformatyki i Akustyki Politechniki Wrocławskiej. Świadectwo ważne do 10.06.2024 r.</p> <p>Miernik Narda NBM 550, Sonda EF 6092 pracująca w zakresie temperatury -10°C - +50°C oraz wilgotności 5% - 95%.</p> <p>Niepewność rozszerzona wynosi 58,8% przy poziomie ufności 95% z uwzględnieniem współczynnika rozszerzenia k=2.</p>
Wyposażenie pomocnicze	<p>Termohigrometr Bestone, typ: GM1362-EN-00, nr identyfikacyjny 1222436, świadectwo wzorcowania z dn. 22.12.2015 r. wydane przez Laboratorium Pomiarowe "MUTECH".</p> <p>Przymiar wstępowy STABILA, nr identyfikacyjny 5/WL/2016, świadectwo wzorcowania z dn. 06.09.2016 r. wydane przez Zespół Laboratoriów wzorcujących Okręgowego Urzędu Miar w Gdańsku.</p> <p>GPS Garmin 64s okresowo sprawdzany w punktach osnowy geodezyjnej klasy 3 na podstawie licencji punktu, zgodnie z procedurą sprawdzeń okresowych IS/PO-16-11/03.</p>
Pomiary zostały wykonane	<ol style="list-style-type: none"> na głównych i pomocniczych kierunkach pomiarowych, na kierunkach zbliżonych do azymutów anten oraz w dodatkowych pionach pomiarowych zgodnie z wymaganiami pkt 12, 13, 14 i 19 Rozporządzenia Ministra Klimatu z dnia 17 lutego 2020 r. (Dz. U. 2020, poz. 258) oraz Rozporządzenia Ministra Klimatu i Środowiska z dnia 6 maja 2022 r. zmieniającego rozporządzenie w sprawie sposobów sprawdzania dotrzymywania dopuszczalnych poziomów pól elektromagnetycznych w środowisku (Dz.U. 2022 poz. 1121). na obszarze pomiarowym, dla którego, na podstawie uprzednio przeprowadzonych obliczeń stwierdzono w miejscach dostępnych dla ludności występowanie pól elektromagnetycznych o najwyższym poziomie, które pochodzą z badanej instalacji zgodnie z wymaganiami pkt 5 ppkt 2 oraz pkt 13 ppkt 1 Rozporządzenia Ministra Klimatu z dnia 17 lutego 2020 r. w sprawie sposobów sprawdzania dotrzymywania dopuszczalnych poziomów pól elektromagnetycznych w środowisku (Dz. U. 2020, poz. 258) oraz Rozporządzenia Ministra Klimatu i Środowiska z dnia 6 maja 2022 r. zmieniającego rozporządzenie w sprawie sposobów sprawdzania dotrzymywania dopuszczalnych poziomów pól elektromagnetycznych w środowisku (Dz.U. 2022 poz. 1121). Wyniki obliczeń nie uwzględniały parametrów pracy instalacji innych operatorów występujących na obiekcie bądź w obszarze pomiarowym. w miejscach dostępnych dla ludności. miejsca niedostępne podczas wykonywania pomiarów wskazane zostały w pkt 6 (tabeli wyniki pomiarów).
Szczególne warunki podczas wykonywania pomiarów	Pomiary wykonane zostały podczas obowiązywania w kraju stanu zagrożenia epidemicznego, zgodnie z art. 122a ust. 1b Ustawy z dnia 27 kwietnia 2001 r. – Prawo ochrony środowiska (Dz. U. z 2019 r. poz. 1396, z późn. zm.9))
Warunki pracy urządzeń nadawczych	Tryb pracy eksploatacyjny.

4. Zróżnicowanie dopuszczalne poziomy pól elektromagnetycznych.

Zgodnie z informacją otrzymaną od Klienta pomiary zostały wykonane przy ustawieniach pochylecia anten zgodnych z pkt. 13, ppkt 2 Rozporządzenia Ministra Klimatu z dnia 17 lutego 2020 roku.

Zakres częstotliwości pola elektromagnetycznego	Parametr fizyczny		
	Składowa elektryczna E (V/m)	Składowa magnetyczna H (A/m)	Gęstość mocy S (W/m ²)
od 400 MHz do 2000 MHz	$1,375 \times f^{0,5}$	$0,0037 \times f^{0,5}$	f / 200
od 2 GHz do 300 GHz	61	0,16	10

5. Charakterystyka źródeł PEM.

Zgodnie z informacją otrzymaną od klienta pomiary zostały wykonane przy ustawieniach pochylenia anten zgodnych z pkt. 13, ppkt 2 załącznika do rozporządzenia Ministra Klimatu z dnia 17 lutego 2020 roku.

Tabela 1. Anteny sektorowe - dane otrzymane od klienta

Charakterystyka promieniowania		kierunkowa														
Rzeczywisty czas pracy [h/dobę]		24														
Rodzaj wytwarzanego pola		stacjonarne														
Lp.	Wyszczególnienie	sektor 1					sektor 2					sektor 3				
I Nadajnik stacji bazowej:																
1	Typ / Producent	DBS / SRAN Huawei														
2	Częstotliwość (pasmo) MHz	2100	1800	900	2600	800	2100	1800	900	2600	800	2100	1800	900	2600	800
3	Maksymalna moc nadawana na sektor [dBm]	53,01	53,01	47,78	52,04	49,03	53,01	53,01	47,78	52,04	49,03	53,01	53,01	47,78	52,04	49,03
II Obciążenie:																
1	Typ anteny	Huawei ATR4518R13			Huawei ATR4518R13		Huawei ATR4518R13			Huawei ATR4518R13		Huawei ATR4518R13			Huawei ATR4518R13	
2	Producent anteny	Huawei			Huawei		Huawei			Huawei		Huawei			Huawei	
3	Ilość anten	1			1		1			1		1			1	
4	Azymut	5					170					270				
5	Zakres kątów pochylenia anten [°]	0,00-10,00	0,00-10,00	0,00-14,00	0,00-10,00	0,00-14,00	0,00-10,00	0,00-10,00	0,00-14,00	0,00-10,00	0,00-14,00	0,00-10,00	0,00-10,00	0,00-14,00	0,00-10,00	0,00-14,00
6	Wysokość zainstalowania n.p.t. [m] (środek elektryczny anteny)	22,00					22,00					22,00				
7	EIRP [W]	24653			12736		24653			12736		24653			12736	

Tabela 2. Anteny radioliniowe - dane otrzymane od klienta

Charakterystyka promieniowania		kierunkowa					
Rzeczywisty czas pracy [h/dobę]		24					
Rodzaj wytwarzanego pola		stacjonarne					
Lp.	Linia radiowa			Antena			
	typ/producent	częstotliwość pracy [GHz]	moc wyjściowa [dBm]	typ/producent	średnica anteny [m]	azymut [°]	wysokość zainstalowania n.p.t. [m] (środek elektryczny anteny)
1	OPTIX RTN/HUAWEI	80	18	A80S03/Huawei	0,3	152	20,80

6. Wyniki pomiarów.

Wyniki pomiarów pól elektromagnetycznych dla celów ochrony środowiska przedstawia poniższa tabela. Piony pomiarowe zostały przedstawione w zał. 2.

Nr PP	Pole-E [V/m]	Pole-E+U [V/m]	Pole-H [A/m]	Pole-H+U [A/m]	Wysokość pomiaru [m]	Współrzędne PP x, y	Opis PP	WM _E	WM _H
1	2,4	3,81	0,006	0,010	0,3 - 2,0	54°23'38.03" N 18°37'11.81" E	otoczenie stacji bazowej - 50 m wzdłuż gł. osi promieniowania - GKP	0,139	0,138
2	1,4	2,22	0,004	0,006	0,3 - 2,0	54°23'39.64" N 18°37'12.05" E	otoczenie stacji bazowej - 100 m wzdłuż gł. osi promieniowania - GKP	0,081	0,081

Nr PP	Pole-E [V/m]	Pole-E+U [V/m]	Pole-H [A/m]	Pole-H +U [A/m]	Wysokość pomiaru [m]	Współrzędne PP x, y	Opis PP	WM _E	WM _H
3	2,2	3,49	0,006	0,009	0,3 - 2,0	54°23'33.83" N 18°37'12.44" E	otoczenie stacji bazowej - 50 m wzdłuż gł. osi promieniowania - GKP	0,127	0,127
4	1,1	1,75	0,003	0,005	0,3 - 2,0	54°23'30.64" N 18°37'13.4" E	otoczenie stacji bazowej - 150 m wzdłuż gł. osi promieniowania - GKP	0,064	0,063
5	1,0	1,59	0,003	0,004	0,3 - 2,0	54°23'28.41" N 18°37'14.08" E	otoczenie stacji bazowej - 220 m wzdłuż gł. osi promieniowania - GKP	0,058	0,058
6	2,6	4,13	0,007	0,011	0,3 - 2,0	54°23'36.41" N 18°37'8.44" E	otoczenie stacji bazowej - 50 m wzdłuż gł. osi promieniowania - GKP	0,150	0,150
7	1,4	2,22	0,004	0,006	0,3 - 2,0	54°23'36.41" N 18°37'05,53" E	otoczenie stacji bazowej - 100 m wzdłuż gł. osi promieniowania - GKP	0,081	0,081
8	1,6	2,54	0,004	0,007	0,3 - 2,0	54°23'36.41" N 18°37'2.9" E	otoczenie stacji bazowej - 150 m wzdłuż gł. osi promieniowania - GKP	0,092	0,092
9	1,4	2,22	0,004	0,006	0,3 - 2,0	54°23'36.41" N 18°36'59.02" E	otoczenie stacji bazowej - 220 m wzdłuż gł. osi promieniowania - GKP	0,081	0,081
10	1,6	2,54	0,004	0,007	0,3 - 2,0	54°23'33.99" N 18°37'13.26" E	otoczenie stacji bazowej - 50 m wzdłuż gł. osi promieniowania - GKP	0,092	0,092
11	1,2	1,91	0,003	0,005	0,3 - 2,0	54°23'32.56" N 18°37'14.56" E	otoczenie stacji bazowej - 100 m wzdłuż gł. osi promieniowania - GKP	0,069	0,069
A	1,6	2,54	0,004	0,007	0,3 - 2,0	54°23'36.6" N 18°37'11.1" E	ul. Grudziądzka 8, pomiar przy budynku - DPP	0,092	0,092
B	2,4	3,81	0,006	0,010	0,3 - 2,0	54°23'38.5" N 18°37'12.2" E	ul. Grudziądzka 10/12, pomiar przy budynku - DPP	0,139	0,138
C	1,6	2,54	0,004	0,007	0,3 - 2,0	54°23'37.0" N 18°37'12.9" E	ul. Hallera 132, pomiar przy budynku - DPP	0,092	0,092
D	0,7*	1,27	0,002	0,003	0,3 - 2,0	54°23'38.2" N 18°37'15.0" E	ul. Hallera 134, pomiar przy budynku - DPP	0,046	0,046
E	1,2	1,91	0,003	0,005	0,3 - 2,0	54°23'38.9" N 18°37'09.3" E	ul. Grudziądzka 4, pomiar przy budynku - DPP	0,069	0,069
F	1,8	2,86	0,005	0,008	0,3 - 2,0	54°23'36.7" N 18°37'09.2" E	ul. Grudziądzka 6a, pomiar przy budynku - DPP	0,104	0,104
G	1,5	2,38	0,004	0,006	0,3 - 2,0	54°23'36.2" N 18°37'09.2" E	ul. Chrobrego 79d, pomiar przy budynku - DPP	0,087	0,087
H	1,9	3,02	0,005	0,008	0,3 - 2,0	54°23'34.7" N 18°37'13.5" E	ul. Hallera 130, pomiar przy budynku - DPP	0,110	0,110
I	2,1	3,33	0,006	0,009	0,3 - 2,0	54°23'34.6" N 18°37'11.8" E	ul. Chrobrego 79c, pomiar przy budynku - DPP	0,121	0,121
J	1,5	2,38	0,004	0,006	0,3 - 2,0	54°23'34.7" N 18°37'09.6" E	ul. Chrobrego 79b, pomiar przy budynku - DPP	0,087	0,087
K	1,2	1,91	0,003	0,005	0,3 - 2,0	54°23'34.6" N 18°37'07.5" E	ul. Chrobrego 79a, pomiar przy budynku - DPP	0,069	0,069
L	1,6	2,54	0,004	0,007	0,3 - 2,0	54°23'36.0" N 18°37'06.2" E	ul. Chrobrego 79e, pomiar przy budynku - DPP	0,092	0,092
M	1,8	2,86	0,005	0,008	0,3 - 2,0	54°23'36.8" N 18°37'07.2" E	ul. Grudziądzka 6, pomiar przy budynku - DPP	0,104	0,104
N	2,2	3,49	0,006	0,009	0,3 - 2,0	54°23'36.8" N 18°37'04.3" E	ul. Chrobrego 79f, pomiar przy budynku - DPP	0,127	0,127
O	1,4	2,22	0,004	0,006	0,3 - 2,0	54°23'31.7" N 18°37'12.5" E	ul. Pstrowskiego 12, pomiar przy ogrodzeniu - DPP	0,081	0,081
P	1,3	2,06	0,003	0,005	0,3 - 2,0	54°23'31.3" N 18°37'13.4" E	ul. Pstrowskiego 9, pomiar przy ogrodzeniu - DPP	0,075	0,075
R	1,1	1,75	0,003	0,005	0,3 - 2,0	54°23'29.1" N 18°37'14.0" E	ul. Górnicza 10, pomiar przy ogrodzeniu - DPP	0,064	0,063
S	1,2	1,91	0,003	0,005	0,3 - 2,0	54°23'28.8" N 18°37'13.7" E	ul. Górnicza 9, pomiar przy ogrodzeniu - DPP	0,069	0,069
T	0,7*	1,27	0,002	0,003	0,3 - 2,0	54°23'40.7" N 18°37'12.3" E	ul. Hallera 140, magazyn zajezdni, brak możliwości wejścia - pomiar przy ogrodzeniu - DPP DPP	0,046	0,046

„Bez pisemnej zgody Laboratorium niniejsze sprawozdanie nie może być powielane inaczej, jak tylko w całości. Ponadto wyniki dotyczą tylko badanych obiektów przywołanych w niniejszym sprawozdaniu z badań”

Wynik pomiaru pole - E [V/m] - maksymalna wartość chwilowa zmierzona w danym pionie pomiarowym (uśredniona na podstawie punktu 11 Rozporządzenia Ministra Zdrowia).

Przyjęto najniższą dopuszczalną wartość składowej elektrycznej pola dla objętego pomiarami zakresu częstotliwości $\min(ME_{gr})= 28 \text{ V/m}$ oraz składowej magnetycznej $\min(MH_{gr})= 0,073 \text{ A/m}$.

* - wartość zmierzona poniżej zakresu akredytacji. Do obliczeń przyjęto wartość zgodną z dolną granicą akredytowanego zakresu pomiarowego metody.

GKP - główne kierunki pomiarowe

PKP - pomocnicze kierunki pomiarowe

DPP - dodatkowe punkty pomiarowe

PP - pion pomiarowy

U - niepewność pomiarowa rozszerzona, przy poziomie ufności 95%, z uwzględnieniem współczynnika rozszerzenia $k=2$

WM_E - wartość wskaźnikowa poziomu emisji pól elektromagnetycznych dla miejsc dostępnych dla ludności dla składowej elektrycznej pola

WM_H - wartość wskaźnikowa poziomu emisji pól elektromagnetycznych dla miejsc dostępnych dla ludności dla składowej magnetycznej pola

7. Stwierdzenie zgodności

Na podstawie wytycznych podanych w Rozporządzeniu Ministra Zdrowia z dnia 17 grudnia 2019 r. w sprawie dopuszczalnych poziomów pól elektromagnetycznych w środowisku (Dz.U. 2019 poz. 2448) oraz sposobów sprawdzania dotrzymania tych poziomów zgodnie z Rozporządzeniem Ministra Klimatu z dnia 17 lutego 2020 r. w sprawie sposobów sprawdzania dotrzymania dopuszczalnych poziomów pól elektromagnetycznych w środowisku (Dz.U. 2020 poz. 258) oraz Rozporządzeniem Ministra Klimatu i Środowiska z dnia 6 maja 2022 r. zmieniającego rozporządzenie w sprawie sposobów sprawdzania dotrzymywania dopuszczalnych poziomów pól elektromagnetycznych w środowisku (Dz.U. 2022 poz. 1121), dotyczących źródła wymagań, które muszą być spełnione, w oparciu o zasadę podejmowania decyzji zgodną z pkt 26 Rozporządzenia Ministra Klimatu z dnia 17 lutego 2020 r. (Dz.U. 2020 poz. 258), na podstawie wyników pomiarów pól elektromagnetycznych wykonanych w dniu 2022-07-20 stwierdzono, iż w miejscach dostępnych dla ludności, dopuszczalne poziomy pól elektromagnetycznych w środowisku, określone w przepisach wydanych na podstawie art. 122 ust. 1 ustawy z dnia 27 kwietnia 2001 r. – Prawo ochrony środowiska, uznaje się za dotrzymane w obszarze pomiarowym, w którym w wyniku zastosowania sposobu sprawdzenia dotrzymania dopuszczalnych poziomów pól elektromagnetycznych w środowisku, udokumentowano, że żadna z wartości wskaźnikowych nie przekracza wartości 1.

8. Oświadczenie.

Wyniki badania odnoszą się wyłącznie do badanego obiektu.

Bez pisemnej zgody sprawozdanie nie może być powielane inaczej, jak tylko w całości.

Uwagi i zastrzeżenia przyjmowane są w formie pisemnej w ciągu 14 dni od daty otrzymania sprawozdania.

9. Spis załączników.


Załącznik 1. Lokalizacja obiektu.

Załącznik 2. Widok pionów pomiarowych

Załącznik 3. Widok stacji bazowej


Koniec sprawozdania

Zał. 1. Lokalizacja obiektu

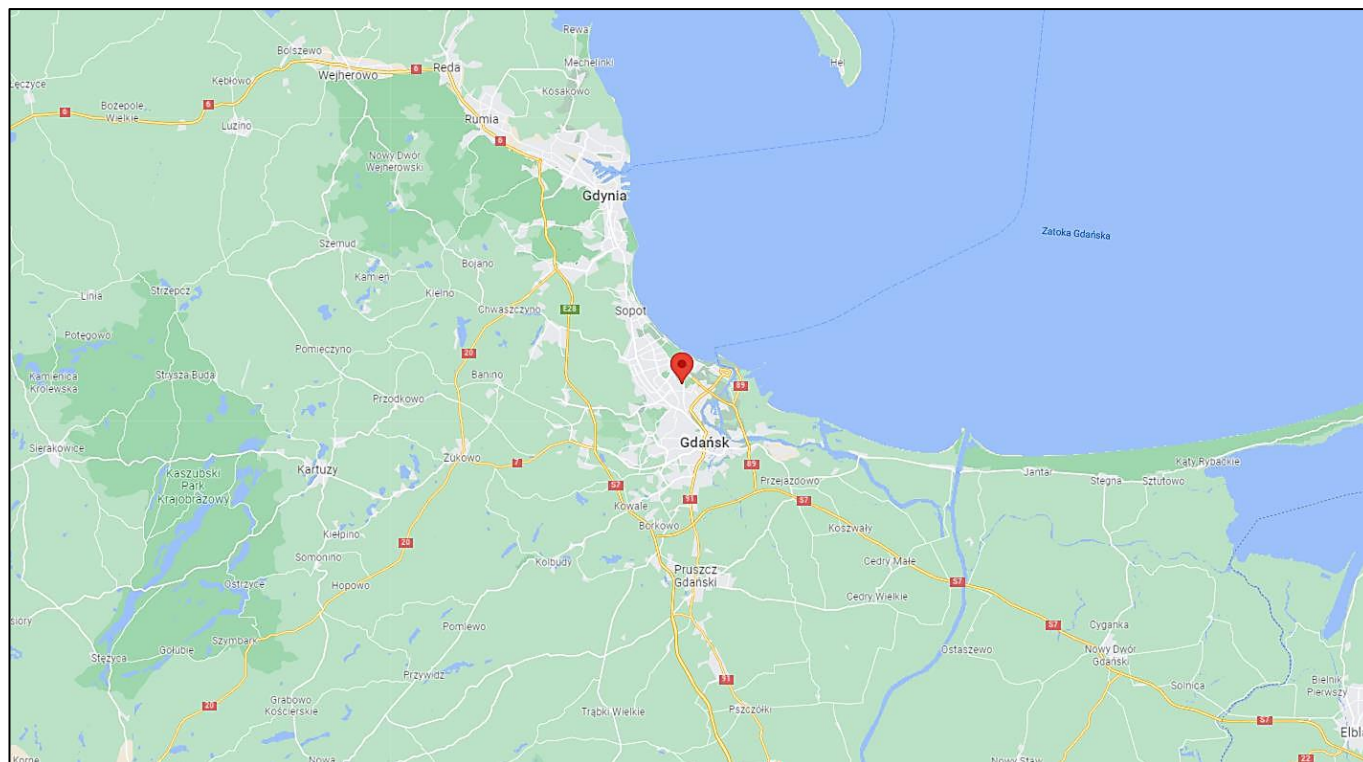

Współrzędne geograficzne	
szerokość:	54°23'35.88"N
długość:	18°37'11.64"E

Załącznik 2. Widok pionów pomiarowych

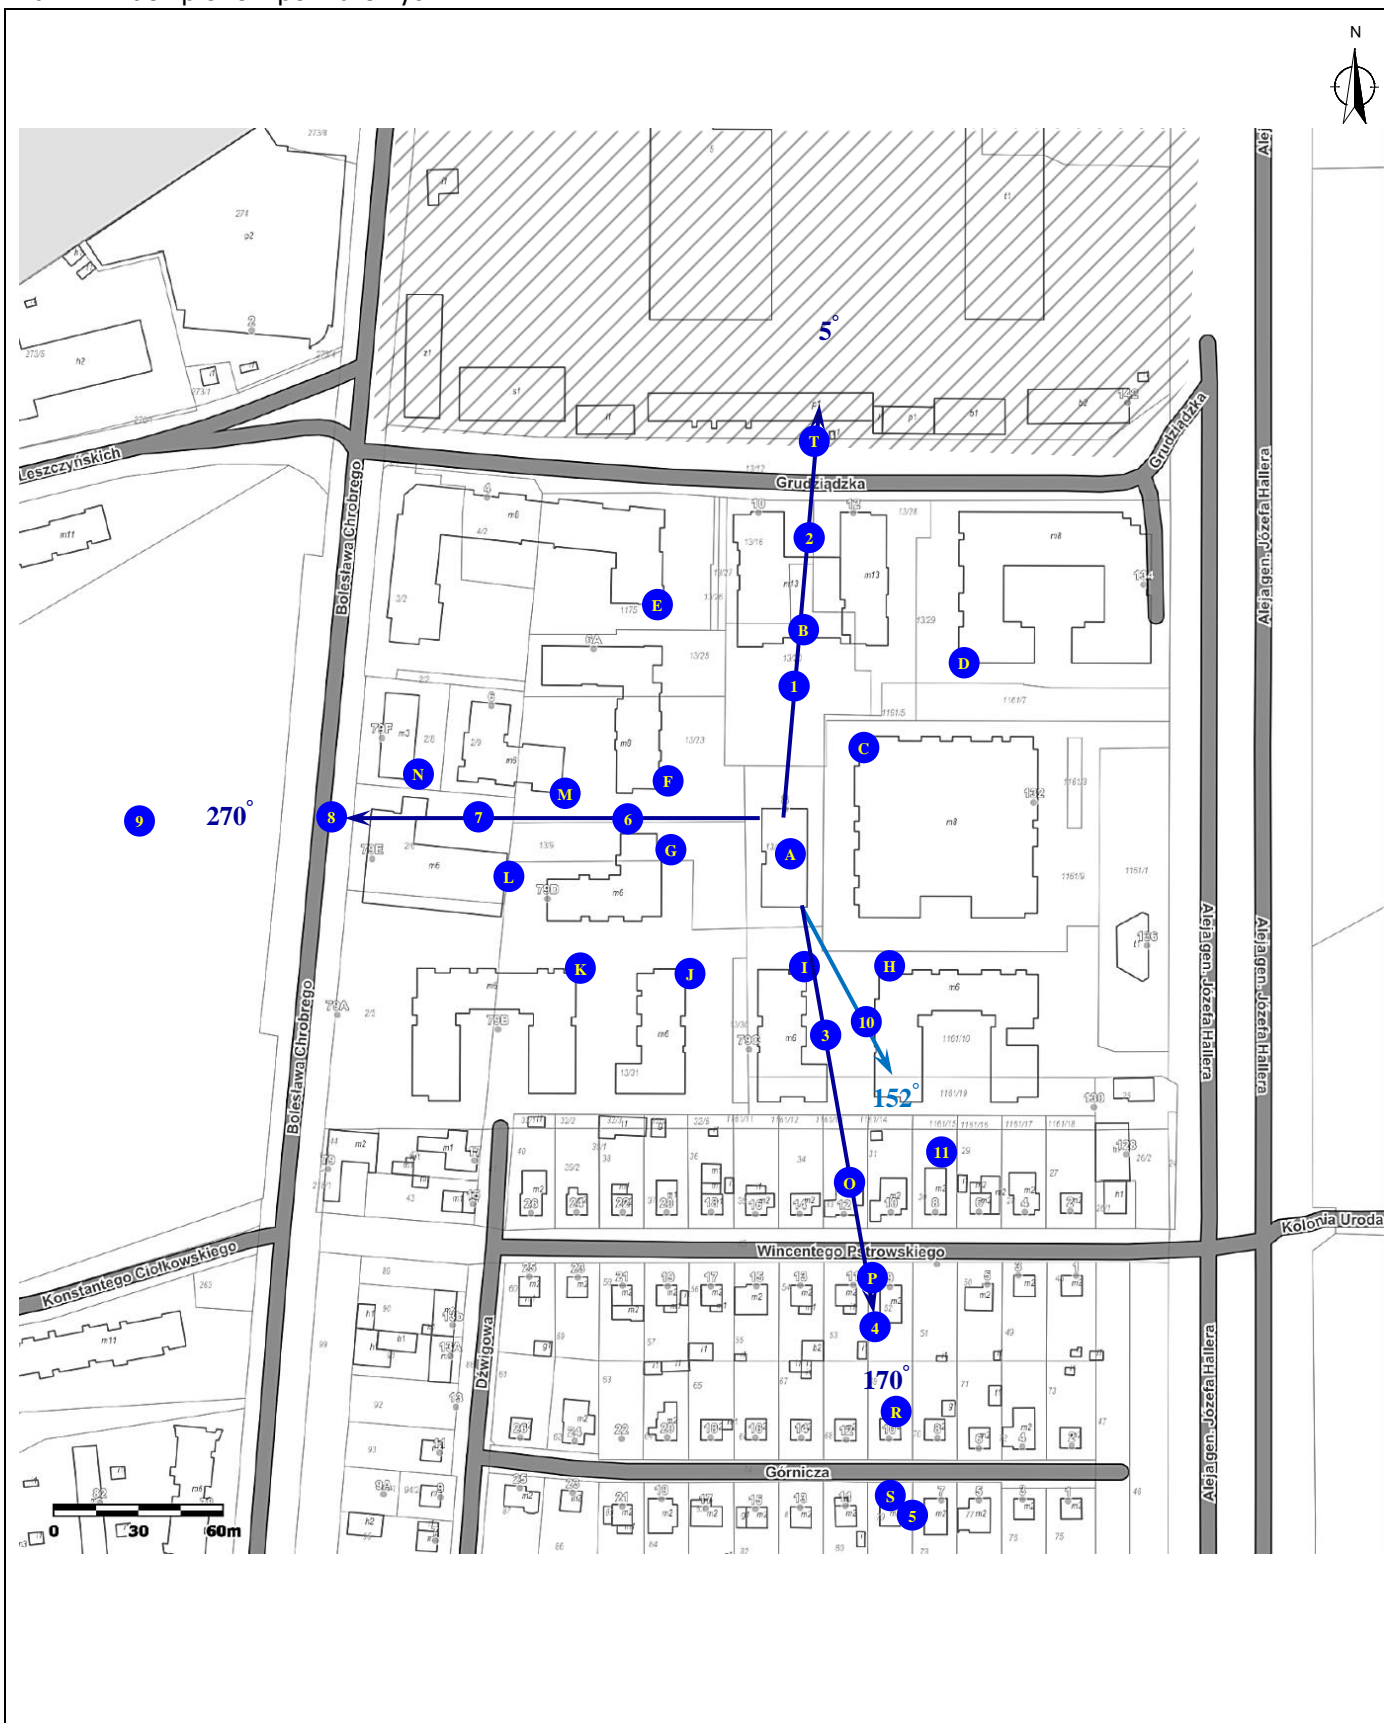

LEGENDA:

- inna instalacja radiokomunikacyjna
 - brak dostępu
 - pion pomiarowy
 - antena sektorowa
 - antena radioliniowa
- Odległość, do której zostały wykonane pomiary, mierząc od instalacji antenowej, wynosi min. 220 m

Skala 1: 2500

Załącznik 3. Załączniki graficzne

