

S P R A W O Z D A N I E
Z POMIARÓW PÓL ELEKTROMAGNETYCZNYCH
WYKONANYCH DLA CELÓW OCHRONY ŚRODOWISKA

LBMT/126/10/23/PEM/OS

OBIEKT	Instalacja radiokomunikacyjna
NR / NAZWA STACJI	GDA0087
ADRES STACJI	ul. Przemyska 21, Gdańsk
GMINA	m. Gdańsk
POWIAT	m. Gdańsk
WOJEWÓDZTWO	pomorskie

Sporządzający sprawozdanie	Agnieszka Molińska	
Autoryzacja	inż. Michał Moliński	

Data pomiarów: 17-10-2023

SPIS TREŚCI

1. Informacje ogólne
2. Parametry źródeł PEM
 - 2.1. Anteny sektorowe
 - 2.2. Anteny radioliniowe
3. Opis zestawu pomiarowego
 - 3.1. Miernik natężenia pola elektromagnetycznego
 - 3.2. Miernik temperatury i wilgotności względnej powietrza
 - 3.3. Dalmierz laserowy
 - 3.4. Wyznaczanie współrzędnych geograficznych
4. Podstawa prawna
5. Metodyka wykonywania pomiarów
6. Wyniki pomiarów
7. Stwierdzenie zgodności z wymaganiami

1. INFORMACJE OGÓLNE

Prowadzący Instalację	P4 Sp. z o.o., ul. Wynalazek 1, 02-677 Warszawa
Zleceniodawca	P4 Sp. z o.o., ul. Wynalazek 1, 02-677 Warszawa
Przedstawiciel zleceniodawcy	Magdalena Sokół
Miejsce instalacji anten	Wieża kościoła
Miejsce instalacji urządzeń	Urządzenia typu outdoor wewnątrz wieży kościoła
Nazwiska osób wykonujących pomiary	Paweł Sidor, pracownik techniczny
Poinformowanie o pomiarach	Zgodnie z pkt 14 rozporządzenia Ministra Klimatu (Dz. U. 2022 poz. 2630).
Data i godzina wykonania pomiarów	17-10-2023, 13:00-15:00
Temperatura otoczenia [°C]	11,4 - 10,5
Wilgotność względna [%]	55,7 - 57,4
Opady atmosferyczne	Brak opadów
Parametry badanego obiektu	Identyfikacja źródeł i parametrów technicznych na podstawie dokumentacji technicznej oraz na podstawie obserwacji i informacji udzielonych przez Zleceniodawcę
Inne źródła pól elektromagnetycznych	Stwierdzono występowanie źródeł pól elektromagnetycznych, pochodzących od operatora T-Mobile, które w zakresie badanych częstotliwości mogą bezpośrednio wpływać na wynik wartości mierzonej
Data opracowania	18-10-2023

2. PARAMETRY ŹRÓDEŁ PEM

Konfiguracja anten sektorowych oraz radioliniowych została przekazana przez zleceniodawcę.

2.1. Anteny sektorowe

Charakterystyka promieniowania		kierunkowa						
Rzeczywisty czas pracy [h/dobę]		24						
Warunki pracy		znamionowe						
Lp.	Częstotliwość lub zakresy częstotliwości pracy	Typ/producent anteny	Liczba anten	Azymut	Zakres kątów pochylenia anten	Wysokość środka elektr. anteny	Maksymalna moc nadawania na sektor	EIRP
-	[MHz]	-	-	[°]	[°]	[m n.p.t.]	[dBm]	[W]
1	2600/2100/1800/900/800	AQU4517R4/ Huawei	1	75	0-10/0-10/ 0-10/0-12/ 0-12	19,8	50,80/52,04/ 52,04/49,03/ 47,78	28722,0
2	2600/2100/1800/900/800	AQU4517R4/ Huawei	1	230	0-10/0-10/ 0-10/0-12/ 0-12	19,8	50,80/52,04/ 52,04/49,03/ 47,78	28722,0
3	2600/2100/1800/900/800	AQU4517R4/ Huawei	1	340	0-10/0-10/ 0-10/0-12/ 0-12	19,8	50,80/52,04/ 52,04/49,03/ 47,78	28722,0

Zgodnie z informacją uzyskaną od zleceniodawcy, pomiary zostały wykonane przy ustawieniach pochylenia anten zgodnych z pkt 13, ppkt 2 załącznika do rozporządzenia Ministra Klimatu z dnia 17 lutego 2020 roku.

2.2. Anteny radioliniowe

brak anten

3. OPIS ZESTAWU POMIAROWEGO

3.1. Miernik natężenia pola elektromagnetycznego

Uniwersalny szerokopasmowy miernik natężenia pola elektromagnetycznego produkcji Narda Safety Test Solution typu NBM-520, nr seryjny D-2351 z sondą pomiarową pola elektrycznego typu EF9091 nr seryjny A-0149 pracującą w paśmie 80MHz – 90GHz. Dolna granica akredytowanego zakresu pomiarowego wynosi 0,8 V/m. Świadczenie wzorcowania nr LWiMP/W/343/21 z dnia 15 listopada 2021 r. wydane przez Laboratorium Wzorców i Metrologii Pola Elektromagnetycznego, Politechnika Wrocławska.

3.2. Miernik temperatury i wilgotności względnej powietrza

Termohigrometr firmy AZ Instrument Corp. typu AZ 8703 o numerze seryjnym 10390030. Świadczenie wzorcowania nr 2098/AH/22 wydane dnia 19 sierpnia 2022 r. przez Laboratorium Pomiarowe 'MUTECH'

3.3. Dalmierz laserowy

Dalmierz laserowy produkcji firmy Hilti, typ PD-32 o numerze seryjnym 16507370. Nr Świadczenia wzorcowania 2982/AM/23. Data wzorcowania 23.08.2023 r.

3.4. Wyznaczanie współrzędnych geograficznych

Współrzędne geograficzne pionów pomiarowych wyznaczane są za pomocą aplikacji GPS na urządzeniu mobilnym.

4. PODSTAWA PRAWNA

Rozporządzenie Ministra Zdrowia z dnia 17 grudnia 2019 r. w sprawie dopuszczalnych poziomów pól elektromagnetycznych w środowisku (Dz. U. 2019 poz. 2448).

Rozporządzenie Ministra Klimatu z dnia 17 lutego 2020 r. w sprawie sposobów sprawdzania dotrzymania dopuszczalnych poziomów pól elektromagnetycznych w środowisku (Dz. U. 2022 poz. 2630).

Ustawa z dnia z dnia 27 kwietnia 2001 r. Prawo ochrony środowiska (Dz.U. 2022 poz. 2556).

Dokument DAB-18 "Akredytacja laboratoriów badawczych wykonujących pomiary pola elektromagnetycznego w środowisku, Wydanie 2 z dnia 25.06.2021 r.

5. METODYKA WYKONYWANIA POMIARÓW

Załącznik do rozporządzenia Ministra Klimatu z dnia 17 lutego 2020 r. w sprawie sposobów sprawdzania dotrzymania dopuszczalnych poziomów pól elektromagnetycznych w środowisku (Dz. U. 2022 poz. 2630).

6. WYNIKI POMIARÓW

Niepewność rozszerzona pomiaru składowej elektrycznej wynosi: 51,6% przy poziomie ufności 95% i współczynniku rozszerzenia $k=2$.

W przypadku gdy wynik pomiaru uzyskany jako wartość wskazana przez miernik pola elektromagnetycznego jest wartością poniżej dolnej granicy akredytowanego zakresu pomiarowego, stosowane jest oznaczenie „pdg*”. W takim przypadku jest to wynik spoza zakresu akredytacji i do obliczenia wyników WME i WMH przyjmuje się wartość skorelowaną z rzeczywistym wynikiem pomiaru jako dolną granicę akredytowanego zakresu pomiarowego.

Tabela nr 1. Zestawienie wyników pomiarów

Nr pionu	Opis pionu pomiarowego ¹	Wartość zmierzona	Wysokość pomiarowa	Wartość obliczona	Wartość końcowa	Wartość końcowa	Wartość wskaźnikowa	Wartość wskaźnikowa	Współrzędne geograficzne
		E^2		H	$E^{3,5}$	$H^{4,5}$	WME ⁶	WMH ⁶	
		[V/m]	[m]	[A/m]	[V/m]	[A/m]	-	-	-
1	2	3	4	5	7	8	9	10	11
1	GKP – az. 340°	3,2	2	0,008	4,9	0,013	0,17	0,18	54° 19'43,7"N 18° 35'25,3"E
2	GKP – az. 340°	2,5	2	0,007	3,8	0,010	0,14	0,14	54° 19'42,5"N 18° 35'26,1"E
3	GKP – az. 340°	3,8	2	0,010	5,8	0,015	0,21	0,21	54° 19'46,7"N 18° 35'23,4"E
4	GKP – az. 340°	2,2	2	0,006	3,3	0,009	0,12	0,12	54° 19'41,5"N 18° 35'26,7"E
5	GKP – az. 340°	4	2	0,011	6,1	0,016	0,22	0,22	54° 19'45,3"N 18° 35'24,3"E
6	DPP - ul. Przemyska 35, piętro 3, mieszkanie 40	5,2	2	0,014	7,9	0,021	0,28	0,29	-
7	DPP - ul. Przemyska 35, piętro 3, mieszkanie 42, balkon	5,8	2	0,015	8,8	0,023	0,31	0,32	-
8	DPP - ul. Przemyska 35, piętro 3, mieszkanie 32, balkon	5	2	0,013	7,6	0,020	0,27	0,28	-
9	GKP, wzdłuż linii prostej łączącej urządzenia nadawcze z najbliższą zabudową	3,4	2	0,009	5,2	0,014	0,18	0,19	54° 19'44,8"N 18° 35'28,8"E
10	GKP, wzdłuż linii prostej łączącej urządzenia nadawcze z najbliższą zabudową	3,4	2	0,009	5,2	0,014	0,18	0,19	54° 19'39,5"N 18° 35'21,2"E
11	DPP - ul. Płocka 70, taras na dachu	7,2	2	0,019	10,9	0,029	0,39	0,40	-
12	DPP - ul. Płocka 76, taras na dachu	6,4	2	0,017	9,7	0,026	0,35	0,35	-
13	DPP - ul. Przemyska 2, Dom parafialny	1,6	2	0,004	2,4	0,006	0,09	0,09	-
14	GKP – az. 230°	8,4	2	0,022	12,7	0,034	0,45	0,46	54° 19'38,1"N 18° 35'22,6"E
15	GKP – az. 230°	2,8	2	0,007	4,2	0,011	0,15	0,15	54° 19'35,5"N 18° 35'17,6"E
16	GKP – az. 75°	2,8	2	0,007	4,2	0,011	0,15	0,15	54° 19'40,8"N 18° 35'29,7"E
17	DPP - ul. Przemyska 10, piętro 2, mieszkanie 6, kuchnia, w oknie	3,7	2	0,010	5,6	0,015	0,20	0,20	-
18	DPP - ul. Przemyska 24a, piętro 3, klatka w oknie	1,8	2	0,005	2,7	0,007	0,10	0,10	-
19	GKP – az. 75°	3,4	2	0,009	5,2	0,014	0,18	0,19	54° 19'41,0"N 18° 35'31,0"E

Nr pionu	Opis pionu pomiarowego ¹	Wartość zmierzona E ²	Wysokość pomiarowa	Wartość obliczona H	Wartość końcowa E ^{3,5}	Wartość końcowa H ^{4,5}	Wartość wskaźnikowa WME ⁶	Wartość wskaźnikowa WMH ⁶	Współrzędne geograficzne
		[V/m]	[m]	[A/m]	[V/m]	[A/m]	-	-	
1	2	3	4	5	7	8	9	10	11
20	DPP - ul. Przemyska 21, kościół, w drzwiach wejściowych	pdg*	0,3-2	0,002	1,2	0,003	0,04	0,04	-
21	GKP – az. 75°	pdg*	0,3-2	0,002	1,2	0,003	0,04	0,04	54° 19'42,3"N 18° 35'40,3"E
22	PKP – w otoczeniu instalacji radiokomunikacyjnej	1,7	2	0,005	2,6	0,007	0,09	0,09	54° 19'46,9"N 18° 35'26,7"E
23	GKP, wzdłuż linii prostej łączącej urządzenia nadawcze z najbliższą zabudową	3	2	0,008	4,5	0,012	0,16	0,17	54° 19'45,4"N 18° 35'22,2"E
24	GKP, wzdłuż linii prostej łączącej urządzenia nadawcze z najbliższą zabudową	2,8	2	0,007	4,2	0,011	0,15	0,15	54° 19'43,9"N 18° 35'20,9"E
25	GKP, wzdłuż linii prostej łączącej urządzenia nadawcze z najbliższą zabudową	2,6	2	0,007	3,9	0,010	0,14	0,14	54° 19'43,5"N 18° 35'29,3"E
26	GKP, wzdłuż linii prostej łączącej urządzenia nadawcze z najbliższą zabudową	3,2	2	0,008	4,9	0,013	0,17	0,18	54° 19'38,8"N 18° 35'31,5"E
27	GKP, wzdłuż linii prostej łączącej urządzenia nadawcze z najbliższą zabudową	2,8	2	0,007	4,2	0,011	0,15	0,15	54° 19'40,7"N 18° 35'36,4"E
28	GKP – az. 75°	2	2	0,005	3,0	0,008	0,11	0,11	54° 19'41,8"N 18° 35'36,2"E
29	GKP, wzdłuż linii prostej łączącej urządzenia nadawcze z najbliższą zabudową	2,5	2	0,007	3,8	0,010	0,14	0,14	54° 19'43,4"N 18° 35'34,0"E
30	GKP, wzdłuż linii prostej łączącej urządzenia nadawcze z najbliższą zabudową	1,8	2	0,005	2,7	0,007	0,10	0,10	54° 19'45,2"N 18° 35'32,7"E
31	GKP, wzdłuż linii prostej łączącej urządzenia nadawcze z najbliższą zabudową	6,8	2	0,018	10,3	0,027	0,37	0,37	54° 19'36,6"N 18° 35'23,0"E
32	GKP – az. 230°	3,5	2	0,009	5,3	0,014	0,19	0,19	54° 19'38,6"N 18° 35'23,8"E
33	GKP, wzdłuż linii prostej łączącej urządzenia nadawcze z najbliższą zabudową	3,7	2	0,010	5,6	0,015	0,20	0,20	54° 19'38,1"N 18° 35'25,9"E
34	GKP, wzdłuż linii prostej łączącej urządzenia nadawcze z najbliższą zabudową	4	2	0,011	6,1	0,016	0,22	0,22	54° 19'37,9"N 18° 35'19,0"E
35	GKP, wzdłuż linii prostej łączącej urządzenia nadawcze z najbliższą zabudową	3,7	2	0,010	5,6	0,015	0,20	0,20	54° 19'41,9"N 18° 35'19,3"E
36	GKP, wzdłuż linii prostej łączącej urządzenia nadawcze z najbliższą zabudową	4	2	0,011	6,1	0,016	0,22	0,22	54° 19'36,7"N 18° 35'25,4"E
37	GKP, wzdłuż linii prostej łączącej urządzenia nadawcze z najbliższą zabudową	2,7	2	0,007	4,1	0,011	0,15	0,15	54° 19'37,1"N 18° 35'30,9"E
38	GKP, wzdłuż linii prostej łączącej urządzenia nadawcze z najbliższą zabudową	4	2	0,011	6,1	0,016	0,22	0,22	54° 19'35,0"N 18° 35'24,0"E

pdg* - poniżej dolnej granicy akredytowanego zakresu pomiarowego wynoszącej 0,8 V/m (<0,8 V/m) - wynik spoza zakresu akredytacji

1 oznaczenia: GKP - główny kierunek pomiarowy, PKP - pomocniczy kierunek pomiarowy, DPP - dodatkowy pion pomiarowy

2 maksymalna wartość chwilowa

3 wartość natężenia pola elektrycznego powiększona o niepewność pomiaru

4 wartość natężenia pola magnetycznego powiększona o niepewność pomiaru

5 dla wyników poniżej czułości zestawu pomiarowego przyjęto niepewność dla minimalnej wartości z zakresu pomiarowego

6 na podstawie rozpoznania źródeł oraz w uzgodnieniu ze Zleceniodawcą, do wyznaczenia wartości wskaźnikowej WME i WMH przyjęto wartości dopuszczalne pola elektrycznego i magnetycznego wynoszące odpowiednio 28 V/m oraz 0,073 A/m

7. STWIERDZENIE ZGODNOŚCI Z WYMAGANIAMI

Rozporządzenie Ministra Zdrowia z dnia 17 grudnia 2019 r. (Dz. U. 2019 poz. 2448) określa zróżnicowane dopuszczalne poziomy pól elektromagnetycznych dla miejsc dostępnych dla ludności. Zgodnie z ww. rozporządzeniem, na podstawie rozpoznania źródeł pól e-m oraz w oparciu o wytyczne zleceńodawcy, dla rozpatrywanej instalacji przyjęto wartości dopuszczalne składowej elektrycznej i magnetycznej wynoszące odpowiednio 28 V/m oraz 0,073 A/m. Za wynik pomiaru przyjęto przyjęto maksymalną wartość chwilową zgodnie z pkt 11 załącznika do rozporządzenia Ministra Klimatu z dnia 17 lutego 2020 r. (Dz. U. 2022 poz. 2630).

Na podstawie przeprowadzonych pomiarów w dniu 17-10-2023r. stwierdzono, że w otoczeniu instalacji radiokomunikacyjnej, w miejscach wykonania pomiarów nie występują przekroczenia dopuszczalnych poziomów pól elektromagnetycznych określonych w ww. przepisach. Zgodnie z pkt 25 ppkt 1 oraz pkt 26 załącznika do rozporządzenia Ministra Klimatu z dnia 17 lutego 2020 r. (Dz. U. 2022 poz. 2630) żadna z wartości wskaźnikowych WME i WMH nie przekracza wartości 1.


Załączniki:

1. Lokalizacja obiektu
2. Dokumentacja fotograficzna
3. Rys. 1

KONIEC SPRAWOZDANIA

Bez pisemnej zgody sprawozdanie nie może być powielane inaczej, jak tylko w całości.

W ciągu 14 dni od daty otrzymania sprawozdania przyjmowane są uwagi i zastrzeżenia w formie pisemnej na adres Laboratorium Badawczego.

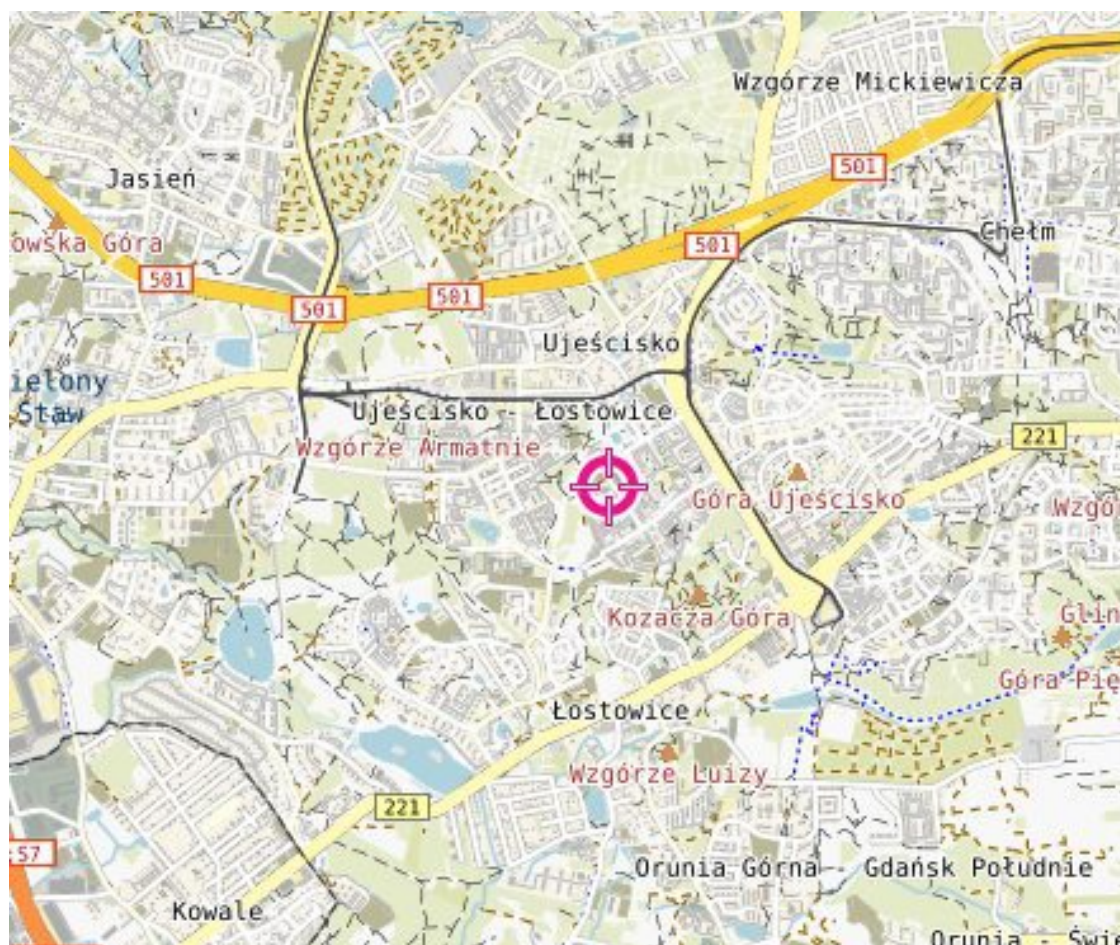
ZAŁĄCZNIK 1: LOKALIZACJA OBIEKTU**Współrzędne geograficzne obiektu**

długość :	18°35'27,49"E
szerokość :	54°19'40,42"N

ZAŁĄCZNIK 2: DOKUMENTACJA FOTOGRAFICZNA



Rys.1 Lokalizacja pionów pomiarowych

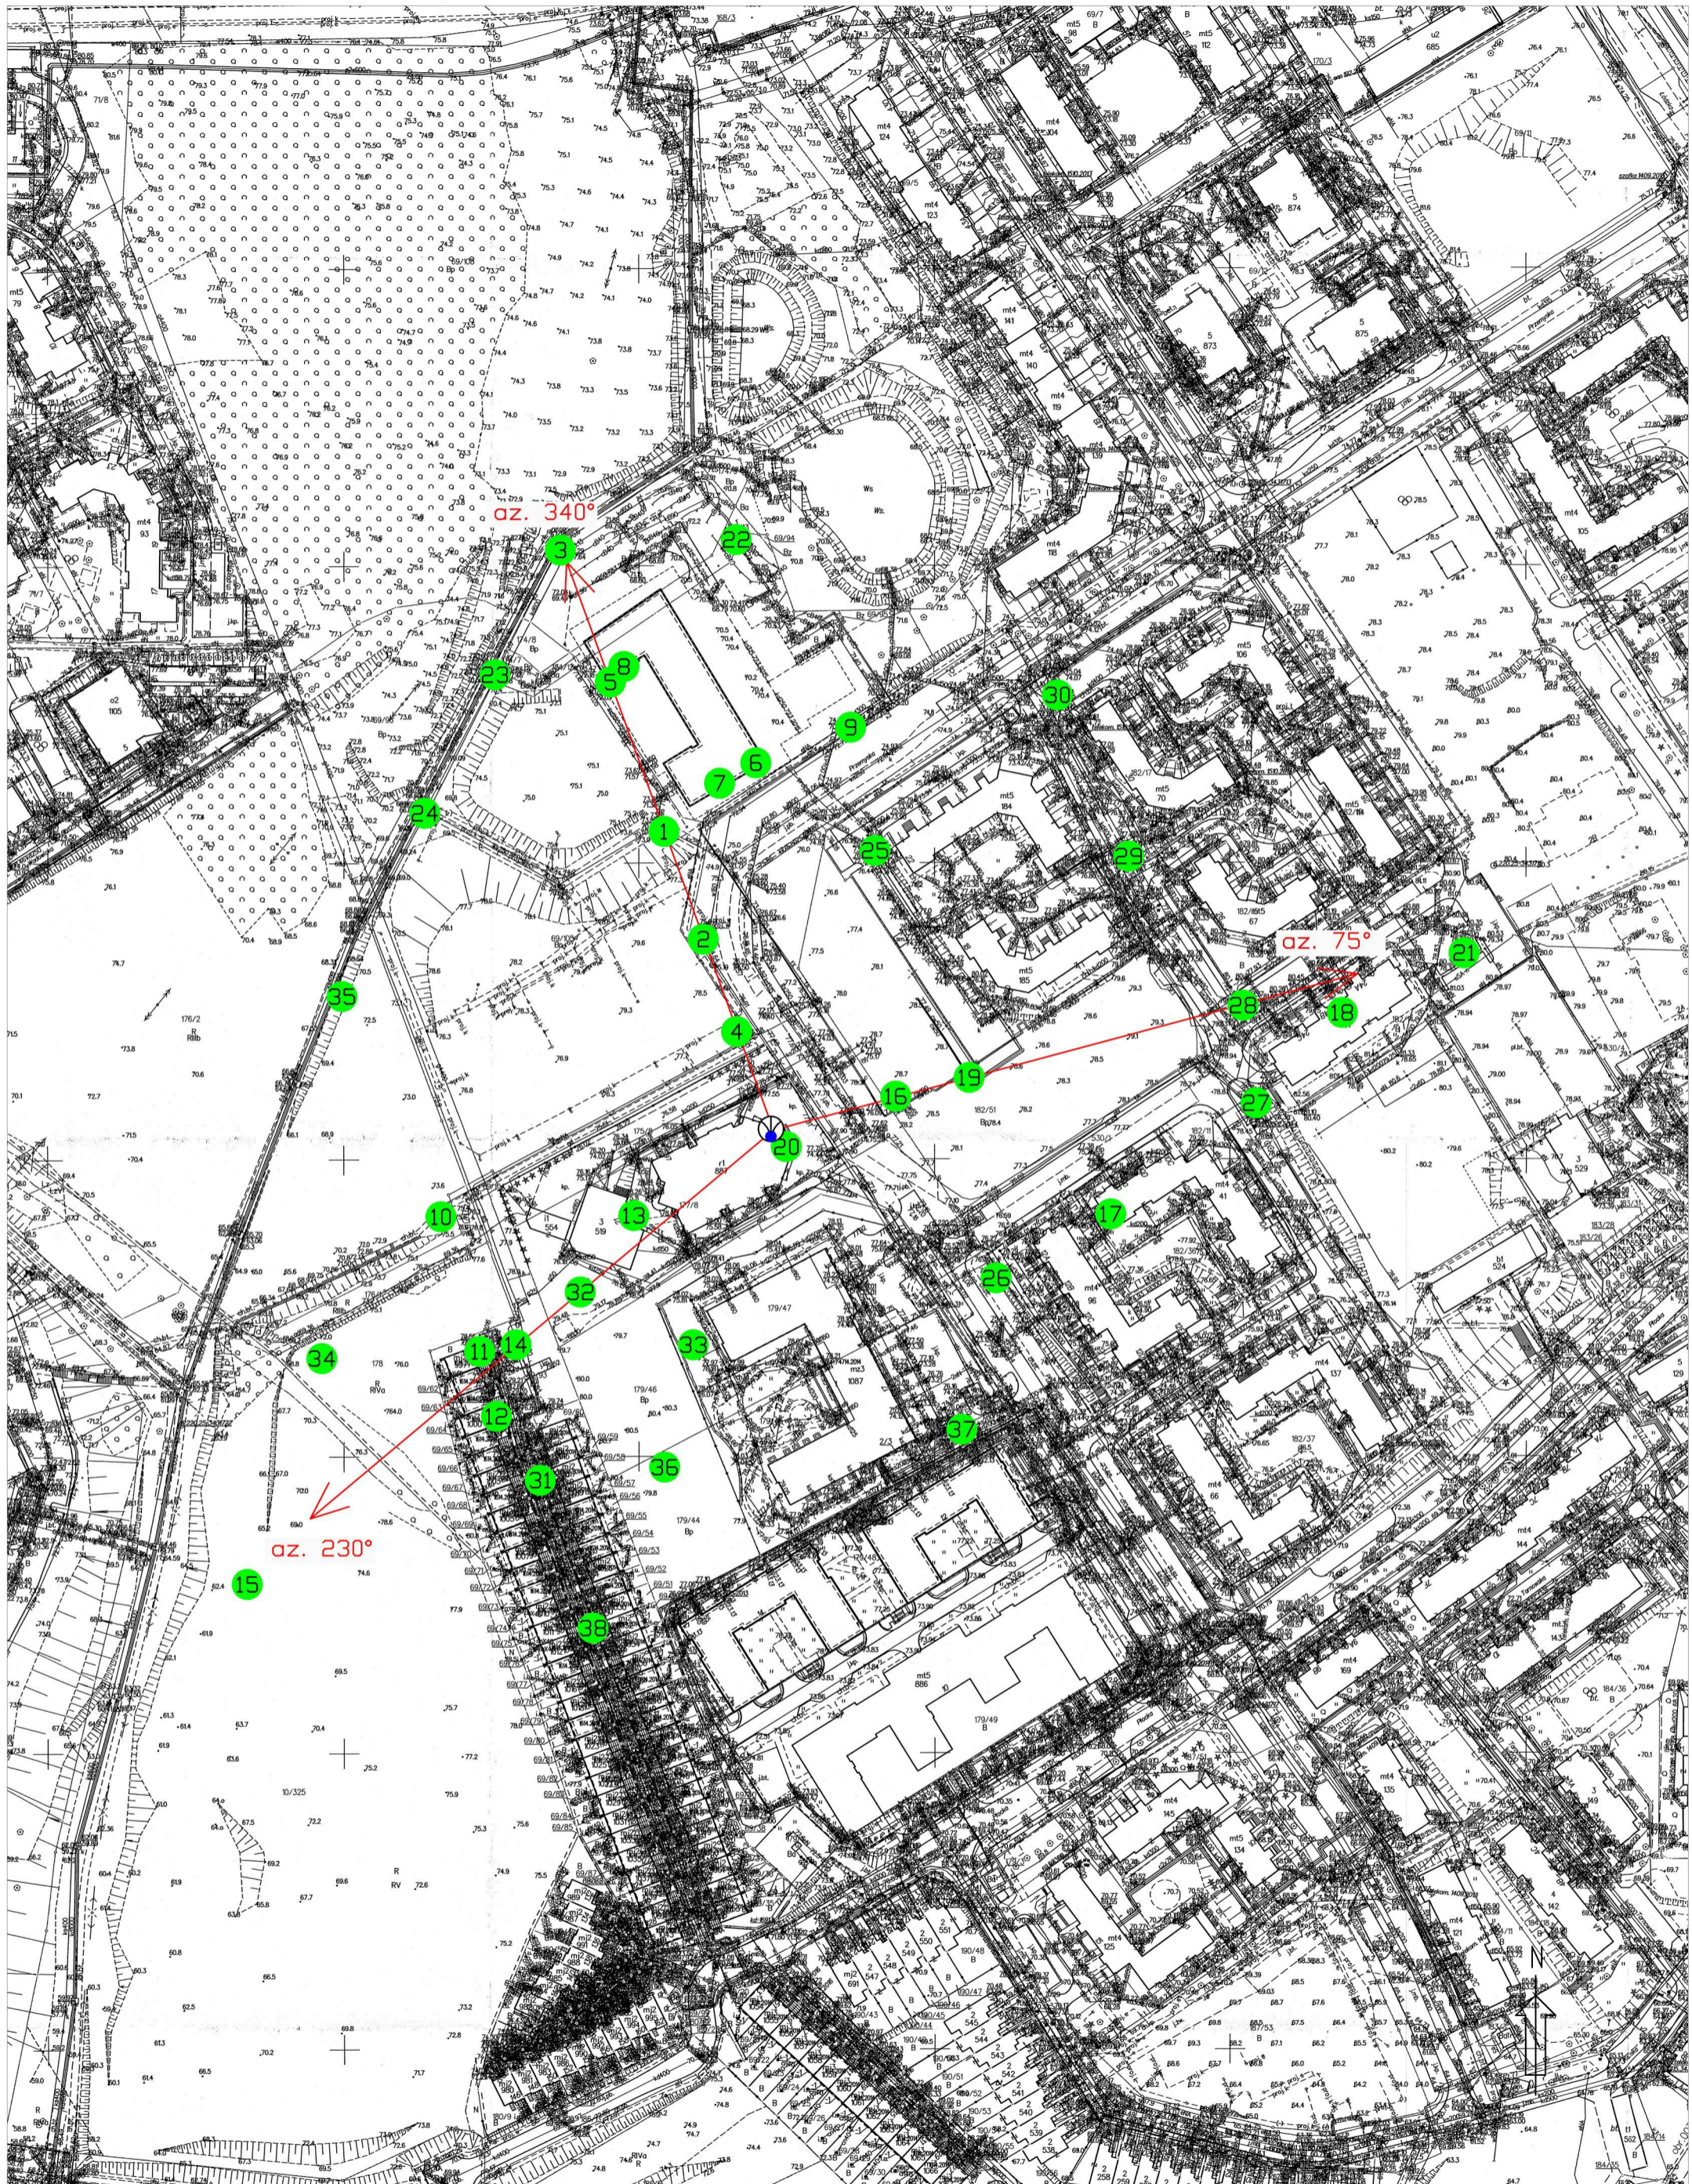

Legenda

- Pion pomiarowy
- Antena sektorowa
- ⊙ Instalacja będąca źródłem pola elektromagnetycznego
- - - Antena paraboliczna

skala 1:2000

