



Laboratorium EMVO Sp. J. Urbański, Pawelak
ul. Jasna 1
00-013 Warszawa

tel. +48 22 780 29 64

e-mail: laboratorium@emvo.pl



AB 1630

Sprawozdanie z pomiarów pól elektromagnetycznych - środowisko nr 33/10/OŚ/2023 – P4



Nr i nazwa stacji	GDA1055C	
Adres	Gdańsk, Bitwy Oliwskiej 36a, pow. Gdańsk, woj. pomorskie	
Opracowanie	Martyna Karczmarczyk	Specjalista ds. pomiarów
Autoryzacja	Andrzej Urbański	Kierownik Laboratorium
Podpis		
Data	2023-10-25	

Spis treści

1. Informacje ogólne.	3
2. Podstawa prawna.	3
3. Opis pomiarów	3
4. Zróżnicowanie dopuszczalne poziomy pól elektromagnetycznych.	5
5. Charakterystyka źródeł PEM.	6
6. Wyniki pomiarów.	6
7. Stwierdzenie zgodności	6
8. Oświadczenie.	8
9. Spis załączników.	9

1. Informacje ogólne.

Zleceniodawca	P4 sp. z o.o., ul. Wynałazek 1, 02-677 Warszawa osoba udzielająca informacji – Magdalena Sokół
Istotne informacje dostarczone przez klienta	komplet informacji niezbędnych do wykonania pomiarów i opracowania sprawozdania
Dane otrzymane od klienta mogące mieć wpływ na ważność wyników	Dane anten sektorowych, dane anten radioliniowych, parametry pracy instalacji, ustawienie pochylenia anten
Prowadzący instalację	P4 sp. z o.o., ul. Wynałazek 1, 02-677 Warszawa
Lokalizacja obiektu	Gdańsk, Bitwy Oliwskiej 36a, pow. Gdańsk, woj. pomorskie
Miejsce instalacji anten	Dach budynku
Miejsce instalacji urządzeń	Outdoor
Osoby wykonujące pomiar	Bartosz Powroźnik
Data wykonania pomiaru	25.10.2023
Temperatura na początku pomiaru [°C]	9,0
Temperatura na koniec pomiaru [°C]	9,0
Warunki atmosferyczne	Brak opadów
Wilgotność na początku pomiaru [%]	76,0
Wilgotność na koniec pomiaru [%]	90,0
Godzina na początku pomiaru	11:58
Godzina na koniec pomiaru	13:50
Inne źródła pól elektromagnetycznych oznaczone na załączniku graficznym	Nie występują
Parametry pracy instalacji	Tryb eksploatacyjny

2. Podstawa prawna.

2.1 Normy i rozporządzenia:

- Ustawa z dnia 27 kwietnia 2001 r. Prawo Ochrony Środowiska (Dz. U. z 2022 r., poz 2556 z późn. zm.)
- Rozporządzenia Ministra Zdrowia z dnia 17 grudnia 2019 r. w sprawie dopuszczalnych poziomów pól elektromagnetycznych w środowisku (Dz. U. z 2019 r., poz. 2448),
- Rozporządzenie Ministra Klimatu z dnia 17.02.2020 r. w sprawie sposobów sprawdzania dotrzymania dopuszczalnych poziomów pól elektromagnetycznych w środowisku (Dz. U. z 2022 r., poz. 2630).

3. Opis pomiarów

Metodologia pomiarowa	Pomiary w oparciu o Rozporządzenie Ministra Klimatu z dnia 17 lutego 2020 r. w sprawie sposobów sprawdzania dotrzymania dopuszczalnych poziomów pól elektromagnetycznych w środowisku (Dz.U. 2022 poz. 2630).
Cel badań	Określenie wartości natężenia pola elektrycznego w miejscach dostępnych dla ludności.
Opis zestawu pomiarowego	Miernik Narda NBM 550, Sonda EF9091, o zakresie pomiarowym 0,7 V/m - 300V/m pracująca w paśmie 0,1 – 90 GHz, świadectwo wydane przez Laboratorium Wzorców i Metrologii Pola Elektromagnetycznego, Instytut Telekomunikacji, Teleinformatyki i Akustyki Politechniki Wrocławskiej. Świadectwo ważne do 10.06.2024r. Miernik Narda NBM 550, Sonda EF9091 pracująca w zakresie temperatury -10°C +50°C oraz wilgotności 5% - 95%. Niepewność rozszerzona 54,8% przy poziomie ufności 95% z uwzględnieniem współczynnika rozszerzenia k=2.
Wyposażenie pomocnicze	Termohigrometr Termoprodukt, typ: Termik+, Nr. inwentarzowy 43/WL, nr identyfikacyjny 1530619, świadectwo wzorcowania nr 0392/AH/20 z dn. 02.03.2020 r. wydane przez Laboratorium Pomiarowe "MUTECH". Dalmierz laserowy BOSH GLM 40, Nr. inwentarzowy 27/WL, nr seryjny 711425432, Świadectwo wzorcowania L4-L41.4180.141.2018.3061.1 z dnia 12 września 2018 wydane przez Pracownia Długości Samodzielnego Laboratorium Długości w Głównym Urzędzie Miar. GPS Garmin 64s okresowo sprawdzany w punktach osnowy geodezyjnej klasy 3 na podstawie licencji punktu, zgodnie z procedurą sprawdzeń okresowych IS/PO16-11/03.
Pomiary zostały wykonane	<ol style="list-style-type: none">1. na głównych i pomocniczych kierunkach pomiarowych, na kierunkach zbliżonych do azymutów anten oraz w dodatkowych pionach pomiarowych zgodnie z wymaganiami pkt 12, 13, 14 i 19 Rozporządzenia Ministra Klimatu z dnia 17 lutego 2020 r. (Dz.U. 2022 poz. 2630). Wybór i lokalizacja pionów pomiarowych, w tym znajdujących się wewnątrz lokali, zostały ustalone zgodnie z procedurą laboratorium nr PP-7.3/7.4/7.5-11, z uwzględnieniem: rodzaju badanej instalacji (w tym parametrów technicznych instalacji), lokalizacji badanej instalacji, ukształtowania terenu wokół badanej instalacji.2. na obszarze pomiarowym, dla którego, na podstawie uprzednio przeprowadzonych obliczeń stwierdzono w miejscach dostępnych dla ludności występowanie pól elektromagnetycznych o najwyższym poziomie, które pochodzą z badanej instalacji zgodnie z wymaganiami pkt 5 ppkt 2 oraz pkt 13 ppkt 1 Rozporządzenia Ministra Klimatu z dnia 17 lutego 2020 r. w sprawie sposobów sprawdzania dotrzymania dopuszczalnych poziomów pól elektromagnetycznych w środowisku (Dz.U. 2022 poz. 2630). Wyniki obliczeń nie uwzględniały parametrów pracy instalacji innych operatorów występujących na obiekcie bądź w obszarze pomiarowym.3. w miejscach dostępnych dla ludności.4. miejsca niedostępne podczas wykonywania pomiarów wskazane zostały w pkt 6 (tabeli wyniki pomiarów)5. w dodatkowych pionach pomiarowych w lokalach oraz na balkonach i tarasach, na których mogą przebywać ludzie, po poinformowaniu o planowanych pomiarach z minimum 3-dniowym wyprzedzeniem i po umożliwieniu dostępu do lokalu, balkonu lub tarasu przez jego dysponenta lub bez zachowania terminu wskazanego w pierwszej części

zdania za zgodą dysponenta przestrzeni pomiarowej.

Sposób powiadamiania dysponentów

Zgodnie z pkt 14 Rozporządzenia Ministra Klimatu z dnia 17 lutego 2020 r. w sprawie sposobów sprawdzania dotrzymania dopuszczalnych poziomów pól elektromagnetycznych w środowisku (Dz.U. 2022 poz. 2630). poinformowano dysponentów lokali o planowanych pomiarach.

Informacji dokonano między innymi poprzez:

1. bloki mieszkalne – zawiadomienie spółdzielni mieszkaniowej, zarządcy nieruchomości, zarządu wspólnoty, umieszczenie informacji o planowanych pomiarach na tablicach ogłoszeń w klatkach schodowych bloków lub na drzwiach wejściowych,
2. biurowce, budynki użyteczności publicznej itp. - przekazanie zawiadomienia do administracji lub recepcji obiektu,
3. domy jednorodzinne, szeregowce itp.- pozostawienie informacji w skrynkach pocztowych itp. lub przekazanie osobiste.

Warunki pracy urządzeń nadawczych

Tryb pracy eksploatacyjny.

4. Zróżnicowanie dopuszczalne poziomy pól elektromagnetycznych.

Zakresy znajdują się w Dzienniku Ustaw z dnia 17 grudnia 2019 r. przedstawione są w tabeli nr 2 (Dz. U. z 2019r. poz. 2448).

Parametr fizyczny Zakres Częstotliwości pola elektromagnetycznego	Składowa elektryczna E (V/m)	Składowa magnetyczna H (A/m)	Gęstość mocy S (W/m ²)
od 400 MHz do 2000 MHz	$1,375 \times f^{0,5}$	$0,0037 \times f^{0,5}$	f / 200
od 2 GHz do 300 GHz	61	0,16	10

5. Charakterystyka źródeł PEM.

Zgodnie z informacją otrzymaną od Klienta pomiary zostały wykonane przy ustawieniach pochylenia anten zgodnych z pkt. 13, ppkt 2 Rozporządzenia Ministra Klimatu z dnia 17 lutego 2020 roku.

Tabela 1. Anteny sektorowe - dane otrzymane od klienta

Charakterystyka promieniowania		kierunkowa														
Rzeczywisty czas pracy [h/dobę]		24														
Rodzaj wytwarzanego pola		stacjonarne														
Lp	Wyszczególnienie	sektor 1					sektor 2					sektor 3				
I	Nadajnik stacji bazowej:															
1	Typ / Producent	DBS/RBS / Overlay Huawei/Ericsson														
2	Częstotliwość (pasmo) MHz	2600	2100	1800	900	800	2600	2100	1800	900	800	2600	2100	1800	900	800
3	Maksymalna moc nadawana na sektor [dBm]	52,04	53,01	53,01	47,78	49,03	52,04	53,01	53,01	47,78	49,03	52,04	53,01	53,01	47,78	49,03
II	Obciążenie:															
1	Typ anteny	Huawei ASI4518R37					Huawei ASI4518R37					Huawei ASI4518R37				
2	Producent anteny	Huawei					Huawei					Huawei				
3	Ilość anten	1					1					1				
4	Azymut	0					120					250				
5	Zakres kątów pochylenia anten [°]	2-12	2-12	2-12	2-16	2-16	2-12	2-12	2-12	2-16	2-16	2-12	2-12	2-12	2-16	2-16
6	Wysokość zainst. n.p.t. [m]	20,30					20,30					20,30				
7	EIRP [W]	27318					27318					27318				

Tabela 2. Anteny radioliniowe- dane otrzymane od klienta
Brak anten

6. Wyniki pomiarów.

Wyniki pomiarów pól elektromagnetycznych dla celów ochrony środowiska przedstawia poniższa tabela. Piony pomiarowe zostały przedstawione w zał. 2.

Nr PP	Pole-E [V/m]	Pole-E, +U [V/m]	Pole-H [A/m]	Pole-H +U [A/m]	Wys. pomiaru [m]	Opis pionu	Uwagi	WM _E	WM _H
1	1,2	1,86	0,003	0,005	0,3-2,0	N:54°25'05.4" E:18°34'07.9"	otoczenie stacji bazowej - 25m wzdłuż gł. osi promieniowania - GKP	0,066	0,067
2	1,1	1,70	0,003	0,005	0,3-2,0	N:54°25'06.2" E:18°34'07.9"	otoczenie stacji bazowej - 50m wzdłuż gł. osi promieniowania - GKP	0,061	0,062
3	1,3	2,01	0,003	0,005	0,3-2,0	N:54°25'07.9" E:18°34'07.9"	otoczenie stacji bazowej - 100m wzdłuż gł. osi promieniowania - GKP	0,072	0,073
4	1,1	1,70	0,003	0,005	0,3-2,0	N:54°25'09.5" E:18°34'07.9"	otoczenie stacji bazowej - 150m wzdłuż gł. osi promieniowania - GKP	0,061	0,062
5	1,0	1,55	0,003	0,004	0,3-2,0	N:54°25'11.1" E:18°34'07.9"	otoczenie stacji bazowej - 203m wzdłuż gł. osi promieniowania - GKP	0,055	0,056
6	1,2	1,86	0,003	0,005	0,3-2,0	N:54°25'03.8" E:18°34'10.3"	otoczenie stacji bazowej - 50m wzdłuż gł. osi promieniowania - GKP	0,066	0,067
7	1,1	1,70	0,003	0,005	0,3-2,0	N:54°25'02.9" E:18°34'12.8"	otoczenie stacji bazowej - 100m wzdłuż gł. osi promieniowania - GKP	0,061	0,062
8	1,0	1,55	0,003	0,004	0,3-2,0	N:54°25'01.8" E:18°34'16.4"	otoczenie stacji bazowej - 175m wzdłuż gł. osi promieniowania - GKP	0,055	0,056
9	0,9	1,39	0,002	0,004	0,3-2,0	N:54°25'01.4" E:18°34'17.8"	otoczenie stacji bazowej - 203m wzdłuż gł. osi promieniowania - GKP	0,050	0,051
10	1,2	1,86	0,003	0,005	0,3-2,0	N:54°25'04.3" E:18°34'06.6"	otoczenie stacji bazowej - 25m wzdłuż gł. osi promieniowania - GKP	0,066	0,067

Nr PP	Pole-E [V/m]	Pole-E, +U [V/m]	Pole-H [A/m]	Pole-H +U [A/m]	Wys. pomiaru [m]	Opis pionu	Uwagi	WM _E	WM _H
11	1,3	2,01	0,003	0,005	0,3-2,0	N:54°25'04.1" E:18°34'05.3"	otoczenie stacji bazowej - 50m wzdłuż gł. osi promieniowania - GKP	0,072	0,073
12	1,2	1,86	0,003	0,005	0,3-2,0	N:54°25'03.5" E:18°34'02.7"	otoczenie stacji bazowej - 100m wzdłuż gł. osi promieniowania - GKP	0,066	0,067
13	1,1	1,70	0,003	0,005	0,3-2,0	N:54°25'02.9" E:18°34'00.2"	otoczenie stacji bazowej - 150m wzdłuż gł. osi promieniowania - GKP	0,061	0,062
14	1,0	1,55	0,003	0,004	0,3-2,0	N:54°25'02.3" E:18°33'57.4"	otoczenie stacji bazowej - 203m wzdłuż gł. osi promieniowania - GKP	0,055	0,056
15	1,0	1,55	0,003	0,004	0,3-2,0	N:54°25'04.4" E:18°34'03.6"	otoczenie stacji bazowej - GKP	0,055	0,056
16	1,2	1,86	0,003	0,005	0,3-2,0	N:54°25'05.4" E:18°34'05.7"	otoczenie stacji bazowej - GKP	0,066	0,067
17	1,1	1,70	0,003	0,005	0,3-2,0	N:54°25'07.1" E:18°34'05.6"	otoczenie stacji bazowej - GKP	0,061	0,062
18	1,0	1,55	0,003	0,004	0,3-2,0	N:54°25'07.0" E:18°34'09.6"	otoczenie stacji bazowej -PKP	0,055	0,056
19	0,9	1,39	0,002	0,004	0,3-2,0	N:54°25'05.5" E:18°34'09.9"	otoczenie stacji bazowej -PKP	0,050	0,051
20	1,0	1,55	0,003	0,004	0,3-2,0	N:54°25'04.6" E:18°34'11.4"	otoczenie stacji bazowej -PKP	0,055	0,056
21	1,1	1,70	0,003	0,005	0,3-2,0	N:54°25'02.7" E:18°34'10.7"	otoczenie stacji bazowej -PKP	0,061	0,062
22	1,2	1,86	0,003	0,005	0,3-2,0	N:54°25'03.3" E:18°34'07.2"	otoczenie stacji bazowej -PKP	0,066	0,067
23	1,1	1,70	0,003	0,005	0,3-2,0	N:54°25'02.9" E:18°34'03.9"	otoczenie stacji bazowej -PKP	0,061	0,062
A	1,7	2,63	0,005	0,007	0,3-2,0	N:54°25'04.7" E:18°34'07.8"	Bitwy Oliwskiej 36a, pomiar w otworze okiennym, piętro 1 -DPP	0,094	0,096
	1,5	2,32	0,004	0,006	0,3-2,0		Bitwy Oliwskiej 36a, pomiar w otworze okiennym, parter -DPP	0,083	0,084
B	1,3	2,01	0,003	0,005	0,3-2,0	N:54°25'05.2" E:18°34'05.6"	Bitwy Oliwskiej 40/38, pomiar w otworze okiennym, parter -DPP	0,072	0,073
C	1,3	2,01	0,003	0,005	0,3-2,0	N:54°25'05.1" E:18°34'04.4"	Arenda Dickmana 11b/11a, pomiar w otworze okiennym, parter -DPP	0,072	0,073
D	1,4	2,17	0,004	0,006	0,3-2,0	N:54°25'03.9" E:18°34'04.2"	Arenda Dickmana 11, pomiar w otworze okiennym, parter -DPP	0,077	0,079
E	1,2	1,86	0,003	0,005	0,3-2,0	N:54°25'03.2" E:18°34'06.3"	Arenda Dickmana 12a, pomiar w otworze okiennym, parter -DPP	0,066	0,067
F	1,2	1,86	0,003	0,005	0,3-2,0	N:54°25'02.7" E:18°34'04.4"	Arenda Dickmana 13, pomiar w otworze okiennym, parter -DPP	0,066	0,067
G	1,1	1,70	0,003	0,005	0,3-2,0	N:54°25'06.0" E:18°34'06.9"	Bitwy Oliwskiej 35, pomiar w otworze okiennym, parter -DPP	0,061	0,062
H	1,3	2,01	0,003	0,005	0,3-2,0	N:54°25'05.7" E:18°34'05.9"	Bitwy Oliwskiej 35a, pomiar w otworze okiennym, piętro 1 -DPP	0,072	0,073
	1,1	1,70	0,003	0,005	0,3-2,0		Bitwy Oliwskiej 35a, pomiar w otworze okiennym, parter -DPP	0,061	0,062
I	1,2	1,86	0,003	0,005	0,3-2,0	N:54°25'05.6" E:18°34'04.9"	Bitwy Oliwskiej 33, pomiar w otworze okiennym, parter -DPP	0,066	0,067
J	1,0	1,55	0,003	0,004	0,3-2,0	N:54°25'05.9" E:18°34'03.2"	Arenda Dickmana 32, pomiar przed posesją -DPP	0,055	0,056
K	1,3	2,01	0,003	0,005	0,3-2,0	N:54°25'02.2" E:18°34'15.0"	Pelplińska 5, pomiar w otworze okiennym, piętro 2 -DPP	0,072	0,073
	1,1	1,70	0,003	0,005	0,3-2,0		Pelplińska 5, pomiar w otworze okiennym, piętro 1 -DPP	0,061	0,062
L	1,0	1,55	0,003	0,004	0,3-2,0	N:54°25'01.4" E:18°34'15.6"	Pelplińska 6, pomiar w otworze okiennym, parter -DPP	0,055	0,056
M	1,2	1,86	0,003	0,005	0,3-2,0	N:54°25'02.8" E:18°34'01.2"	Al. Grunwaldzka 563, pomiar w otworze okiennym, piętro 2, klatka - DPP	0,066	0,067
	1,1	1,70	0,003	0,005	0,3-2,0		Al. Grunwaldzka 563, pomiar w otworze okiennym, piętro 1, klatka - DPP	0,061	0,062

Nr PP	Pole-E [V/m]	Pole-E, +U [V/m]	Pole-H [A/m]	Pole-H +U [A/m]	Wys. pomiaru [m]	Opis pionu	Uwagi	WM _E	WM _H
N	1,0	1,55	0,003	0,004	0,3-2,0	N:54°25'02.8" E:18°34'00.1"	Al. Grunwaldzka 563a, pomiar w otworze okiennym, parter -DPP	0,055	0,056
O	0,9	1,39	0,002	0,004	0,3-2,0	N:54°25'03.0" E:18°33'59.2"	Al. Grunwaldzka 565a, pomiar w otworze okiennym, parter -DPP	0,050	0,051
P	0,9	1,39	0,002	0,004	0,3-2,0	N:54°25'02.8" E:18°33'57.5"	Al. Grunwaldzka 565, pomiar w otworze okiennym, parter -DPP	0,050	0,051
R	1,6	2,48	0,004	0,007	0,3-2,0	N:54°25'03.7" E:18°34'02.2"	Arenda Dickmana 10, pomiar w otworze okiennym, piętro 4, klatka - DPP	0,088	0,090
	1,4	2,17	0,004	0,006	0,3-2,0		Arenda Dickmana 10, pomiar w otworze okiennym, piętro 3, klatka - DPP	0,077	0,079
S	1,3	2,01	0,003	0,005	0,3-2,0	N:54°25'03.3" E:18°34'04.2"	Arenda Dickmana 12, pomiar w otworze okiennym, parter -DPP	0,072	0,073

Wynik pomiaru pole - E [V/m] - maksymalna wartość chwilowa zmierzona w danym pionie pomiarowym (uśredniona na podstawie punktu 11 załącznika do Rozporządzenia Ministra Klimatu z dnia 17 lutego 2020 r. w sprawie sposobów sprawdzania dotrzymania dopuszczalnych poziomów pól elektromagnetycznych w środowisku (Dz.U. 2022 poz. 2630)). Zgodnie z pkt. 7 załącznika do Rozporządzenia Ministra Klimatu z dnia 17 lutego 2020 r. w sprawie sposobów sprawdzania dotrzymania dopuszczalnych poziomów pól elektromagnetycznych w środowisku (Dz.U. 2022 poz. 2630) nie stosuje się poprawek pomiarowych.

Przyjęto najniższą dopuszczalną wartość składowej elektrycznej pola dla objętego pomiarami zakresu częstotliwości min(MEgr)= 28 V/m oraz składowej magnetycznej min(MHgr)= 0,073 A/m.

* - wartość zmierzona poniżej zakresu akredytacji. Do obliczeń przyjęto wartość zgodną z dolną granicą akredytowanego zakresu pomiarowego metody.

GKP - główne kierunki pomiarowe

PKP - pomocnicze kierunki pomiarowe

DPP - dodatkowe punkty pomiarowe

PP - pion pomiarowy

U - niepewność pomiarowa rozszerzona, przy poziomie ufności 95%, z uwzględnieniem współczynnika rozszerzenia k=2

WM_E - wartość wskaźnikowa poziomu emisji pól elektromagnetycznych dla miejsc dostępnych dla ludności dla składowej elektrycznej pola

WM_H - wartość wskaźnikowa poziomu emisji pól elektromagnetycznych dla miejsc dostępnych dla ludności dla składowej magnetycznej pola

7. Stwierdzenie zgodności

Na podstawie wytycznych podanych w Rozporządzeniu Ministra Zdrowia z dnia 17 grudnia 2019 r. w sprawie dopuszczalnych poziomów pól elektromagnetycznych w środowisku (Dz.U. 2019 poz. 2448) oraz sposobów sprawdzania dotrzymania tych poziomów zgodnie z Rozporządzeniem Ministra Klimatu z dnia 17 lutego 2020 r. w sprawie sposobów sprawdzania dotrzymania dopuszczalnych poziomów pól elektromagnetycznych w środowisku (Dz.U. 2022 poz. 2630), dotyczących źródła wymagań, które muszą być spełnione, w oparciu o zasadę podejmowania decyzji zgodną z pkt. 26 Rozporządzenia Ministra Klimatu z dnia 17 lutego 2020 r. (Dz.U. 2022 poz. 2630), na podstawie wyników pomiarów pól elektromagnetycznych wykonanych w dniu 25.10.2023 stwierdzono, że wszystkie wyniki przeprowadzonych pomiarów w danym obszarze pomiarowym oraz wyznaczone na tej podstawie wskaźniki WME oraz WMH są mniejsze od wartości dopuszczalnych – zgodnie z przepisami wydanymi na podstawie art. 122 ust. 1 ustawy z dnia 27 kwietnia 2001 r. – Prawo ochrony środowiska – załącznikiem do Rozporządzenia Ministra Klimatu i Środowiska z dnia 17 lutego 2020 r. w sprawie sposobów sprawdzania dotrzymania dopuszczalnych poziomów pól elektromagnetycznych w środowisku (Dz.U. 2022 poz. 2630, pkt 26).

8. Oświadczenie.

Wyniki badania odnoszą się wyłącznie do badanego obiektu.

Bez pisemnej zgody sprawozdanie nie może być powielane inaczej, jak tylko w całości.

Uwagi i zastrzeżenia przyjmowane są w formie pisemnej.

9. Spis załączników.


Załącznik 1. Lokalizacja obiektu.

Załącznik 2. Widok pionów pomiarowych

Załącznik 3. Załączniki graficzne


Koniec sprawozdania

Załącznik 1. Lokalizacja obiektu

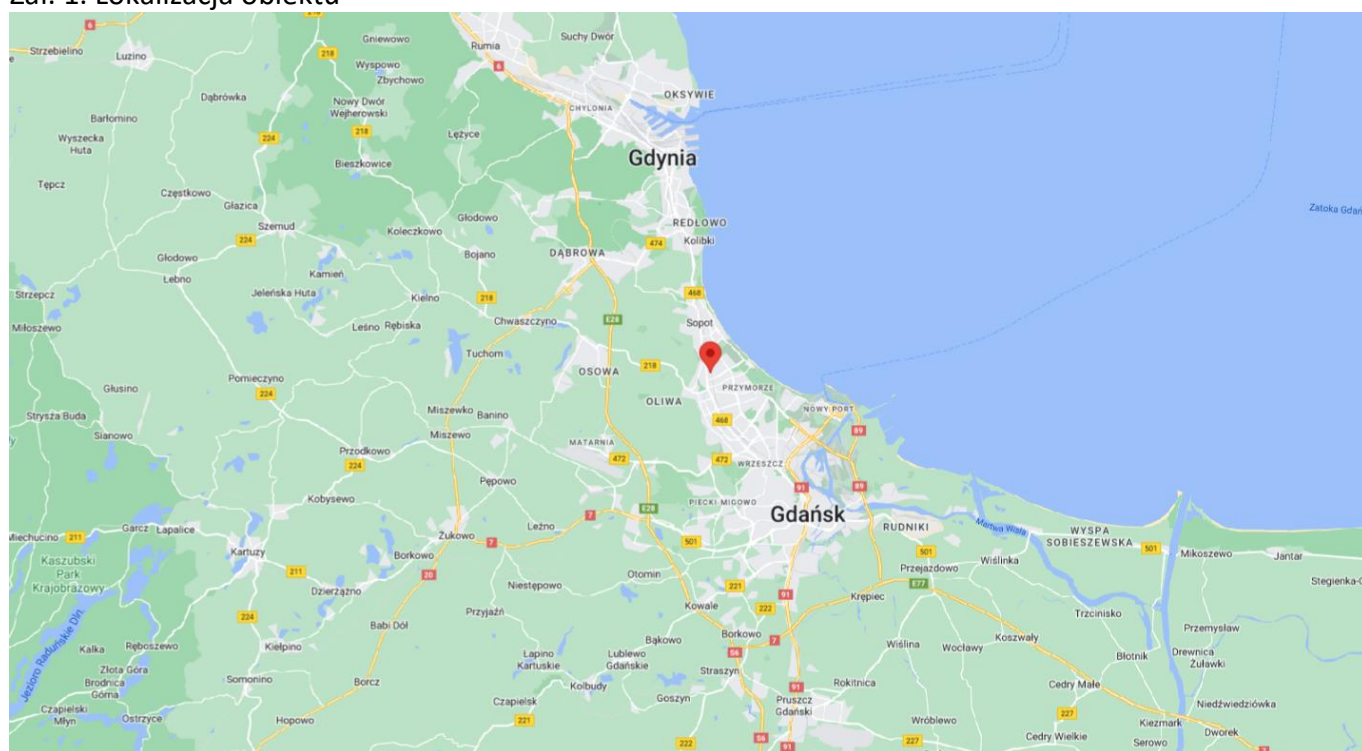

Współrzędne geograficzne	
długość:	18°34'08.04"E
szerokość:	54°25'04.44"N

Załącznik 2. Widok pionów pomiarowych

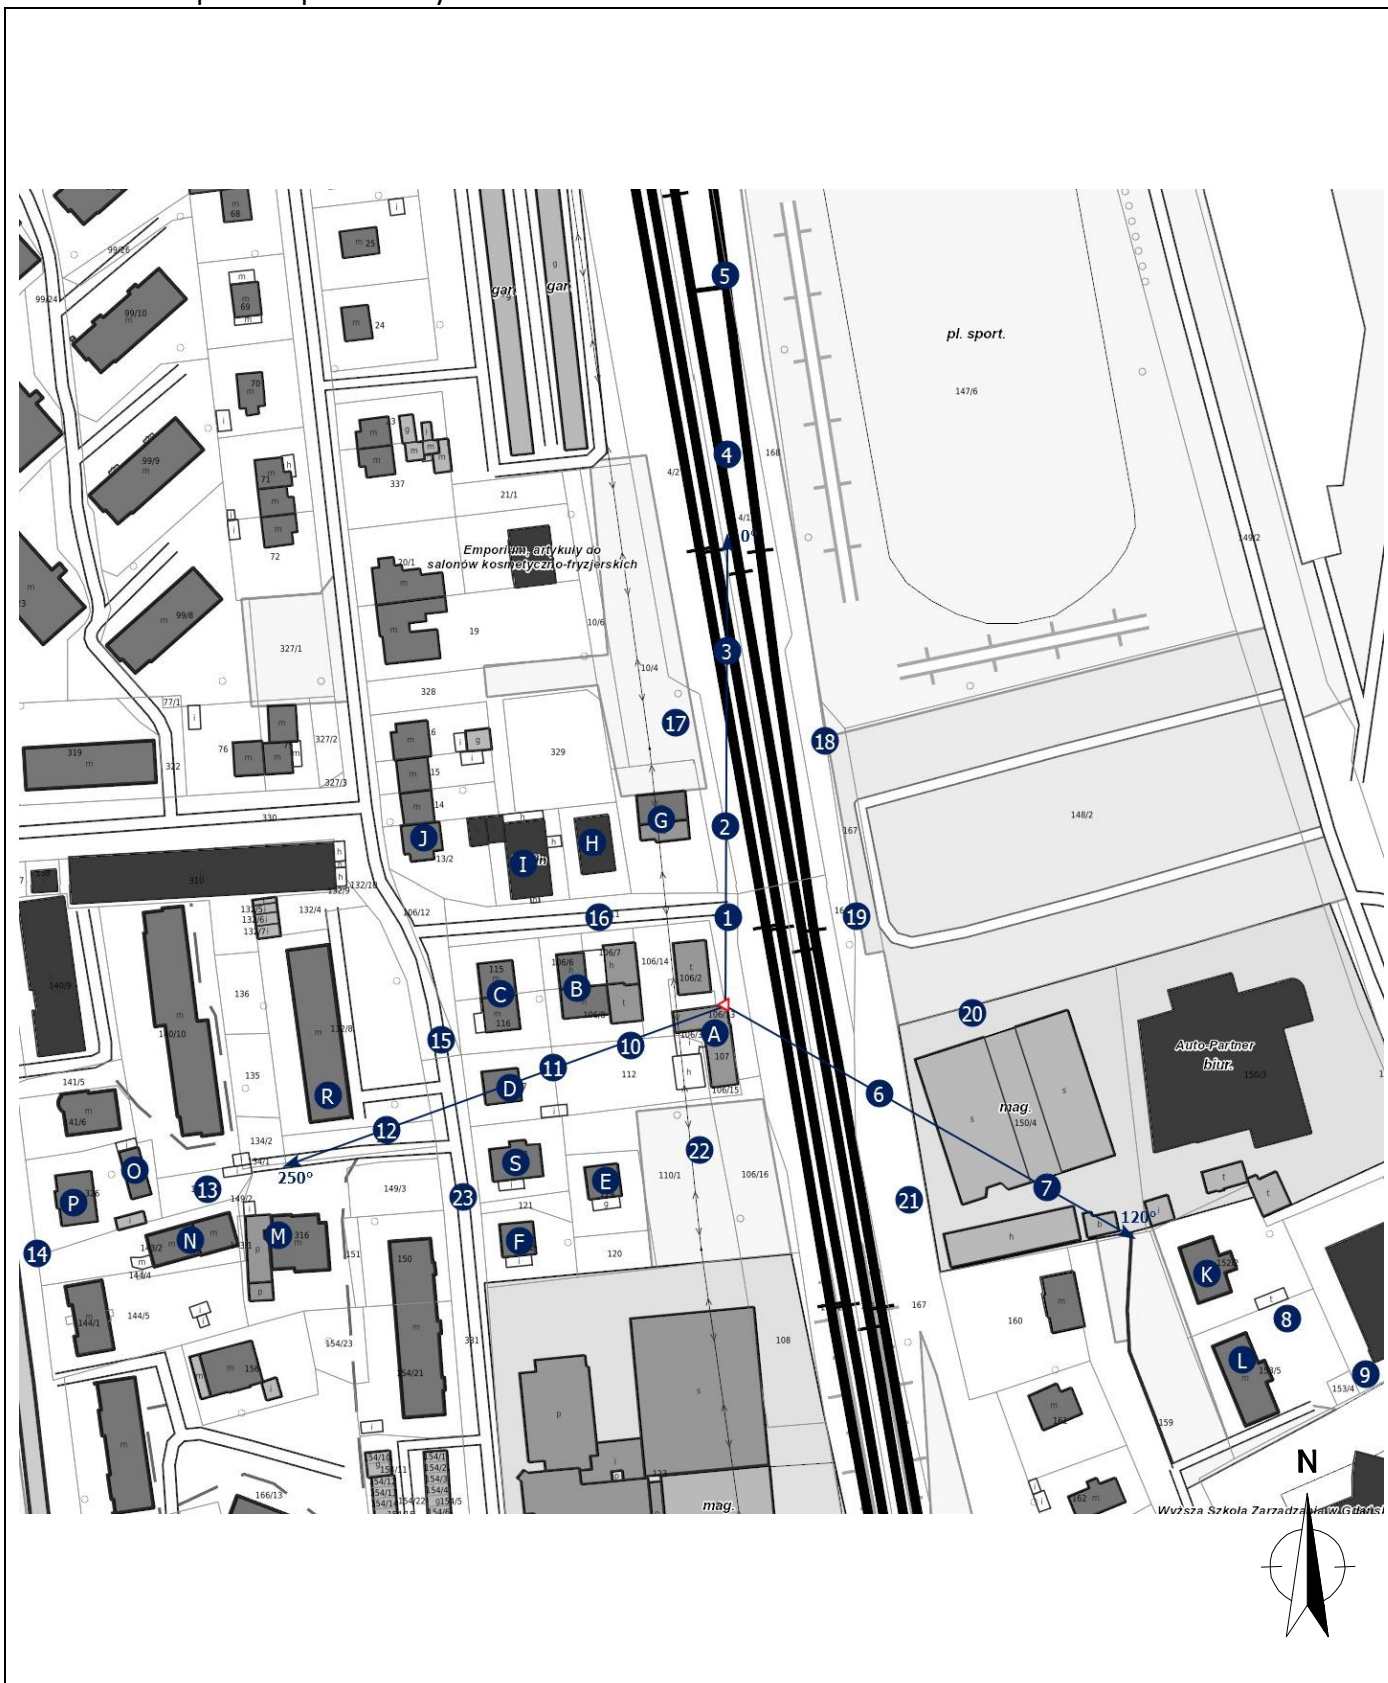

LEGENDA:

- ▶ inna instalacja telekomunikacyjna
- ▶ instalacja telekomunikacyjna dla której wykonywano pomiar

brak dostępu

pion pomiaru

antena sektorowa

antena radiolowa

Skala: 1:2500



Załącznik 3. Załączniki graficzne.

