

MAPA DO CELÓW PROJEKTOWYCH

SKALA 1: 500

Objekt: Gdańsk – Gradowa

Identyfikator i nazwa jednostki ewidencyjnej: 226101 1

Identyfikator i nazwa obrębu ewidencyjnego: 80

Nr sekcji: 3024-09c4, -09d3

Nr KERG : 6640,34043,2014

UKład współrzędnych prostokątnych p'ószkich: Gdańsk 70

Geodezyjny układ odniesienia: Kronsztadt 86 bis

Inię i nazwisko lub nazwa podmiotu, który wykonał mapę oraz podpis osoby reprezentującej ten podmiot:




Inię i nazwisko, numer świadectwa nadania uprawnień geodety, który sporządził mapę:

— Oznaczenie granic obszaru, który był przedmiotem aktualizacji
Gdańsk, dnia 27.10.2014r.
Sytuacja gruntowych nie badano.

Urząd Miejski w Gdańsku, Wydział Geodezji
Referent: Zosobu Geodezyjnego
W OBSZARZE OZNACZONA LINIA — POTWIERDZONO
W TERENIE AKTUALNOŚĆ TREŚCI MAPY ZASADNICZĄ,
DOKUMENTY POTWIERDZAJĄCE AKTUALNOŚĆ MAPY PRZEDTĄDO
DO ZASOBU W DNIE I ZAMIERZAJĄCYM
POD NR P.261.2014.103571
INIEŻER, MAPA MORE SZYTYE DO CELÓW PROJEKTOWYCH
PROJEKTOWANE OBIEKTY BUDOWLANE WYMIAROWE
POWOLENIA NA BUDOWĘ PODLEGAJĄ WYTOCZENIU
I INIENIARZKAJĄ POMIARKOWAĆ PRZEZ JENIENIENI
UPRAWNIENIE DO WYKONYWANIA PRAC GEODEZYJNYCH,
GDAŃSK.

W granicach opracowania mapy nie występują projektowane uzgodnienia

w ZUDP – Gdańsk urządzenie techniczne:
sekcje: 30-24(15-c-1) wyk. M. Zymuntowski
Gdańsk, dnia 27.05.2011r.

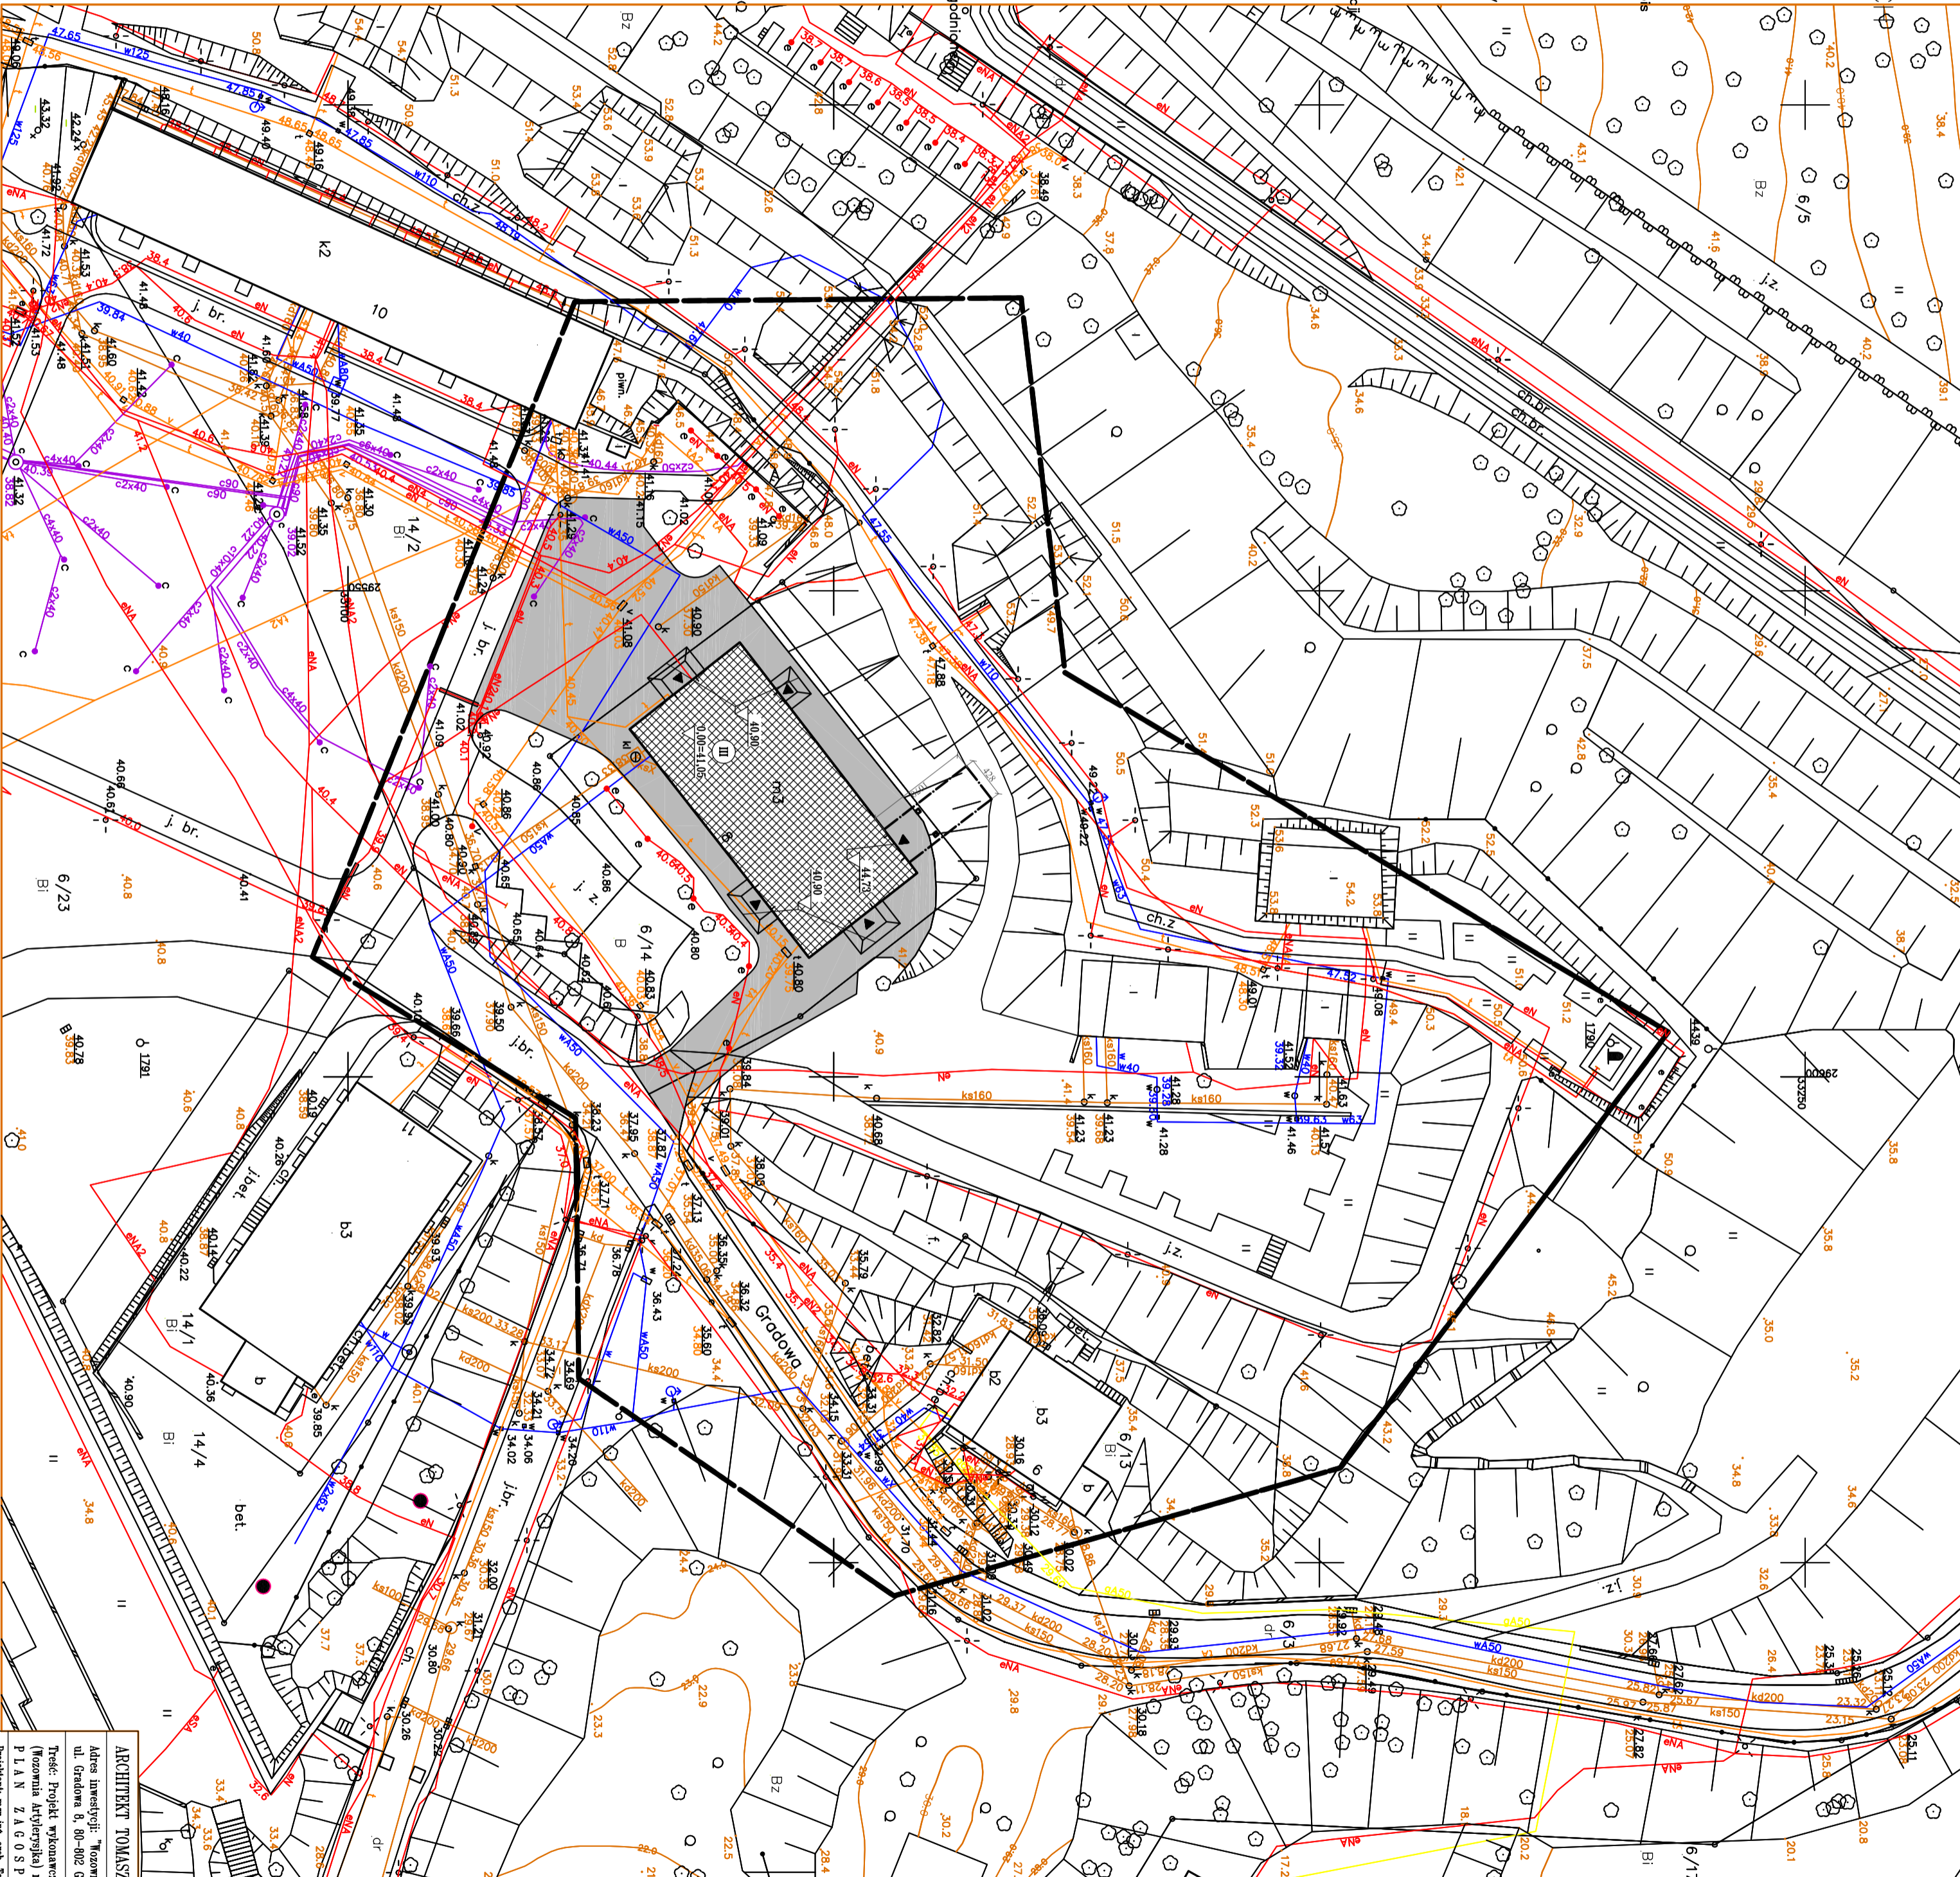

LEGENDA

	BUDYNEK ADOPTYWANY
	PROJEKTOWANY MOSTEK
	PROJEKTOWANE MIEJSCA DO BUDYNKU
	PROJEKTOWANY OBSZAR PRZEZO-JEZDNY BUDYNKOWY

ARCHITEKT TOMASZ CELEWICZ, 80-410 Gdańsk, ul. Baczyńskiego 7a/10
Adres inwestycji: "Kozłonia Artystyczna", ul. Gradowa 8, 80-002 Gdańsk, obręb nr 09, działki nr 6/3, 6/14, 6/23
Tytuł: Projekt wykonawczy zmiany sposobu użytkowania budynku mieszkalnego (Kozłonia Artystyczna) na funkcje gastronomiczną i wystawową - kondygnacja PLAN ZACOSPODAROWANIA TERENU
Projektant: mgr inż. arch. Tomasz Celewicz
Opisano: mgr inż. arch. David Bol
nr ps. 1/16
skala: 1:500
data: 11.2014