


WOZOWNIA ARTYLERYJSKA ZAŁĄCZNIK 1. RZUT PUNKTU GASTRONOMICZNEGO

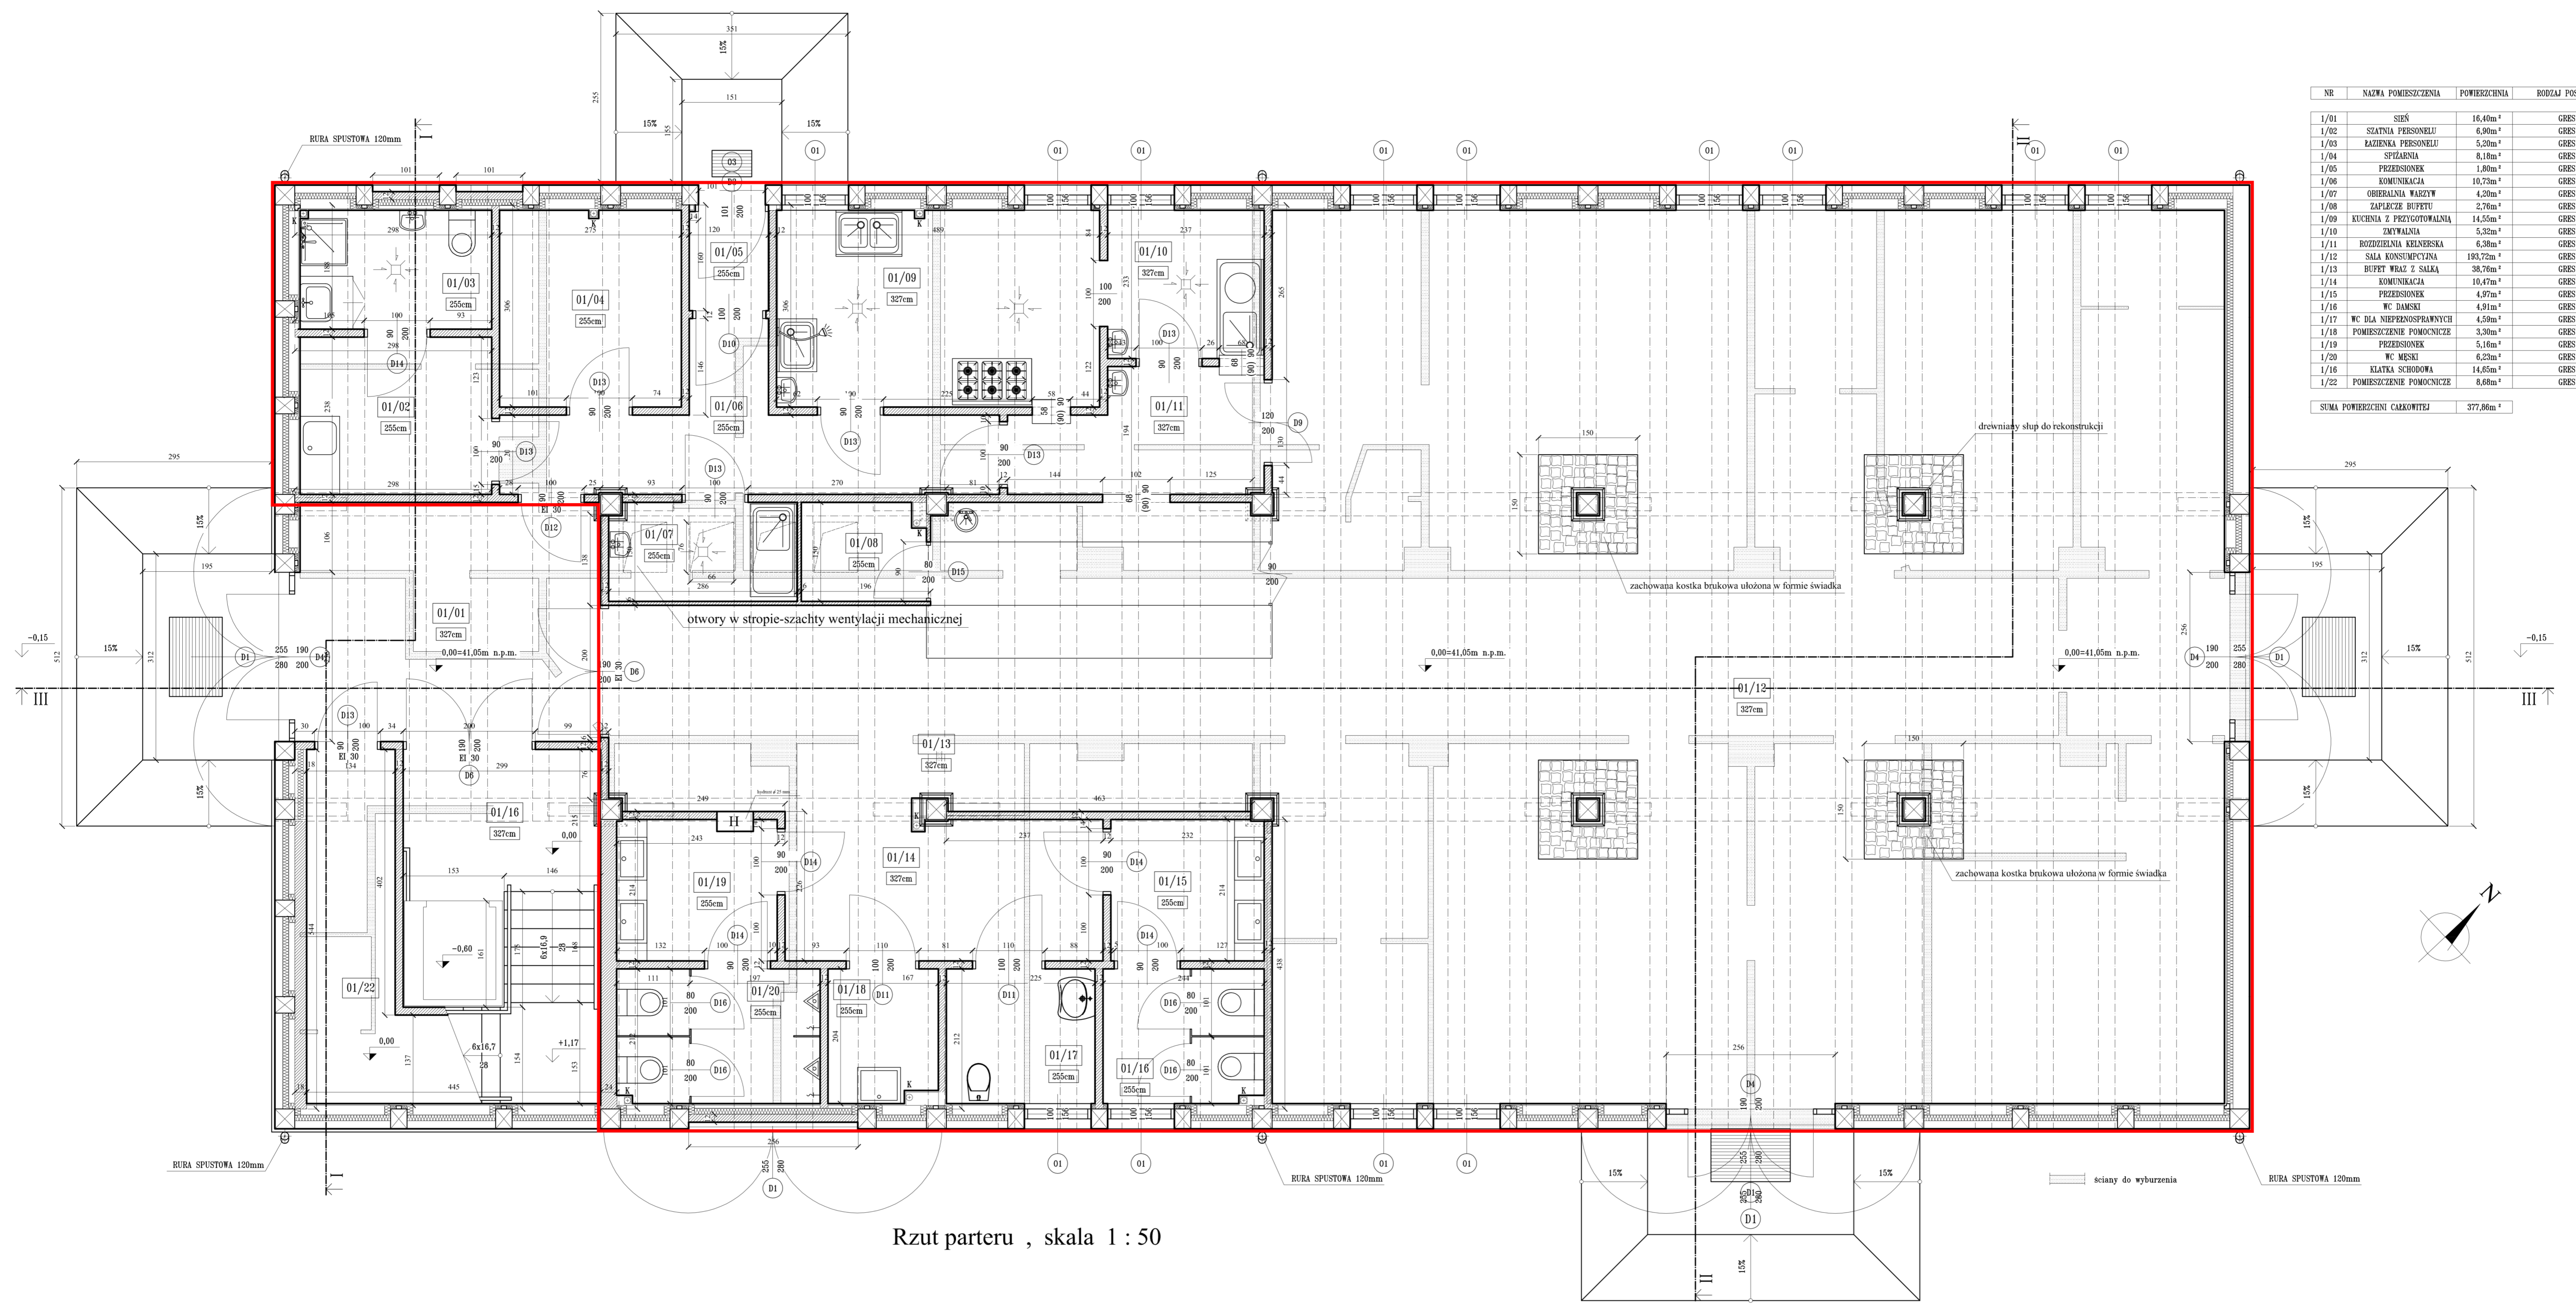

NR	NAZWA POMIESZCZENIA	POWIERZCHNIA	RODZAJ POSADZKI
1/01	SIEĆ	16,40m ²	GRES
1/02	SZATNIA PERSONELU	6,90m ²	GRES
1/03	BAZYLENA PERSONELU	5,20m ²	GRES
1/04	SPIŻARNIA	8,18m ²	GRES
1/05	PRZEDSIÓNEK	1,80m ²	GRES
1/06	KOMUNIKACJA	10,72m ²	GRES
1/07	OBIERALNIA WAREZY	4,20m ²	GRES
1/08	ZAPLECZE BUFETU	2,76m ²	GRES
1/09	KUCHNIA Z PRZYGOTOWALNIA	14,55m ²	GRES
1/10	ZMYWALNIA	5,32m ²	GRES
1/11	ROZDZIAŁNIA KAWIARSKA	6,58m ²	GRES
1/12	SALA KONSUMPCYJNA	102,72m ²	GRES
1/13	BUFET WŁAZ Z SALĄ	38,76m ²	GRES
1/14	KOMUNIKACJA	10,47m ²	GRES
1/15	PRZEDSIÓNEK	4,97m ²	GRES
1/16	WC DAMSKI	4,91m ²	GRES
1/17	WC DLA NIEPEŁOSPRAWNYCH	4,59m ²	GRES
1/18	POMIESZCZENIE POMOCNICZE	3,30m ²	GRES
1/19	PRZEDSIÓNEK	5,16m ²	GRES
1/20	WC MĘSKI	6,23m ²	GRES
1/16	KIATKA SCHODOWA	14,65m ²	GRES
1/22	POMIESZCZENIE POMOCNICZE	8,68m ²	GRES
SUMA POWIERZCHNI CAKOWITEJ			377,66m ²

— obrys punktu gastronomicznego