

**S P R A W O Z D A N I E**  
**Z POMIARÓW PÓL ELEKTROMAGNETYCZNYCH**  
**WYKONANYCH DLA CELÓW OCHRONY ŚRODOWISKA**

**LBMT/017/05/24/PEM/OS**

<b>OBIEKT</b>	Instalacja radiokomunikacyjna
<b>NR / NAZWA STACJI</b>	<b>GDA1129</b>
<b>ADRES STACJI</b>	ul. Kołobrzeska 54B, Gdańsk
<b>GMINA</b>	m. Gdańsk
<b>POWIAT</b>	m. Gdańsk
<b>WOJEWÓDZTWO</b>	pomorskie

<b>Sporządzający sprawozdanie</b>	Agnieszka Molińska	
<b>Autoryzacja</b>	inż. Michał Moliński	

**Data pomiarów: 14-05-2024**

## SPIS TREŚCI

1. Informacje ogólne
2. Parametry źródeł PEM
  - 2.1. Anteny sektorowe
  - 2.2. Anteny radioliniowe
3. Opis zestawu pomiarowego
  - 3.1. Miernik natężenia pola elektromagnetycznego
  - 3.2. Miernik temperatury i wilgotności względnej powietrza
  - 3.3. Dalmierz laserowy
  - 3.4. Wyznaczanie współrzędnych geograficznych
4. Podstawa prawna
5. Metodyka wykonywania pomiarów
6. Wyniki pomiarów
7. Stwierdzenie zgodności z wymaganiami

## 1. INFORMACJE OGÓLNE

Prowadzący Instalację	P4 Sp. z o.o., ul. Wynalazek 1, 02-677 Warszawa
Zleceniodawca	P4 Sp. z o.o., ul. Wynalazek 1, 02-677 Warszawa
Przedstawiciel zleceniodawcy	P4 Sp. z o.o
Miejsce instalacji anten	Maszty antenowe na dachu budynku
Miejsce instalacji urządzeń	Urządzenia typu outdoor na dachu budynku
Nazwiska osób wykonujących pomiary	Paweł Sidor, pracownik techniczny
Poinformowanie o pomiarach	Zgodnie z pkt 14 rozporządzenia Ministra Klimatu (Dz. U. 2022 poz. 2630).
Data i godzina wykonania pomiarów	14-05-2024,08:45-10:00
Temperatura otoczenia [°C]	14 - 16,4
Wilgotność względna [%]	56 - 52,3
Opady atmosferyczne	Brak opadów
Parametry badanego obiektu	Identyfikacja źródeł i parametrów technicznych na podstawie dokumentacji technicznej oraz na podstawie obserwacji i informacji udzielonych przez Zleceniodawcę
Inne źródła pól elektromagnetycznych	Stwierdzono występowanie źródeł pól elektromagnetycznych, pochodzących od operatora Towerlink, które w zakresie badanych częstotliwości mogą bezpośrednio wpływać na wynik wartości mierzonej
Data opracowania	15-05-2024

## 2. PARAMETRY ŹRÓDEŁ PEM

Konfiguracja anten sektorowych oraz radioliniowych została przekazana przez zleceniodawcę.

### 2.1. Anteny sektorowe

Charakterystyka promieniowania		kierunkowa						
Rzeczywisty czas pracy [h/dobę]		24						
Warunki pracy		znamionowe						
Lp.	Częstotliwość lub zakresy częstotliwości pracy	Typ/producent anteny	Liczba anten	Azymut	Zakres kątów pochylenia anten	Wysokość środka elektr. anteny	Maksymalna moc nadawania na sektor	EIRP
-	[MHz]	-	-	[°]	[°]	[m n.p.t]	[dBm]	[W]
1	3500	AIR 3258/ Ericsson	1	120	2,00-12,00	32,00	55,05	12979,0
2	2100/1800/900	ATR4518R13/ Huawei	1	120	0,00-10,00/ 0,00-10,00/ 0,00-14,00	32,00	53,01/ 53,01/ 47,78	24115,0
3	2600/800	ATR4518R13/ Huawei	1	120	0,00-10,00/ 0,00-14,00	32,00	52,04/ 49,03	12410,0
4	3500	AIR 3258/ Ericsson	1	240	2,00-12,00	32,00	55,05	12979,0
5	2100/1800/900	ATR4518R13/ Huawei	1	240	0,00-10,00/ 0,00-10,00/ 0,00-14,00	32,00	53,01/ 53,01/ 47,78	24115,0
6	2600/800	ATR4518R13/ Huawei	1	240	0,00-10,00/ 0,00-14,00	32,00	52,04/ 49,03	12410,0
7	3500	AIR 3258/ Ericsson	1	350	2,00-12,00	32,00	55,05	12979,0
8	2100/1800/900	ATR4518R13/ Huawei	1	350	0,00-10,00/ 0,00-10,00/ 0,00-14,00	32,00	53,01/ 53,01/ 47,78	24115,0
9	2600/800	ATR4518R13/ Huawei	1	350	0,00-10,00/ 0,00-14,00	32,00	52,04/ 49,03	12410,0

Zgodnie z informacją uzyskaną od zleceniodawcy, pomiary zostały wykonane przy ustawieniach pochylenia anten zgodnych z pkt 13, ppkt 2 załącznika do rozporządzenia Ministra Klimatu z dnia 17 lutego 2020 roku.

### 2.2. Anteny radioliniowe

brak anten

### 3. OPIS ZESTAWU POMIAROWEGO

#### 3.1. Miernik natężenia pola elektromagnetycznego

Uniwersalny szerokopasmowy miernik natężenia pola elektromagnetycznego produkcji Narda Safety Test Solution typu NBM-520, nr seryjny D-2226 z sondą pomiarową pola elektrycznego typu EF9091 nr seryjny A-0137 pracującą w paśmie 80MHz – 90GHz. Dolna granica akredytowanego zakresu pomiarowego wynosi 0,8 V/m. Świadectwo wzorcowania Nr LWiMP/W/442/23 z dnia 16 listopada 2023 r. wydane przez Laboratorium Wzorców i Metrologii Pola Elektromagnetycznego Politechniki Wrocławskiej.

#### 3.2. Miernik temperatury i wilgotności względnej powietrza

Termohigrometr firmy Termoprodukt, typu TERMIK+ o numerze seryjnym 3120323. Świadectwo wzorcowania nr 3623/AH/23 wydane 22 września 2023 przez Laboratorium Pomiarowe 'MUTECH' (AP 106), Łowicz.

#### 3.3. Dalmierz laserowy

Dalmierz laserowy produkcji firmy Hilti, typ PD-32 o numerze seryjnym 29806584. Nr Świadectwa wzorcowania 2983/AM/23. Data wzorcowania 23.08.2023 r.

#### 3.4. Wyznaczanie współrzędnych geograficznych

Współrzędne geograficzne pionów pomiarowych wyznaczone są za pomocą aplikacji GPS na urządzeniu mobilnym.

### 4. PODSTAWA PRAWNA

Rozporządzenie Ministra Zdrowia z dnia 17 grudnia 2019 r. w sprawie dopuszczalnych poziomów pól elektromagnetycznych w środowisku (Dz. U. 2019 poz. 2448).

Rozporządzenie Ministra Klimatu z dnia 17 lutego 2020 r. w sprawie sposobów sprawdzania dotrzymania dopuszczalnych poziomów pól elektromagnetycznych w środowisku (Dz. U. 2022 poz. 2630).

Ustawa z dnia z dnia 27 kwietnia 2001 r. Prawo ochrony środowiska (Dz.U. 2024 poz. 54).

Dokument DAB-18 "Akredytacja laboratoriów badawczych wykonujących pomiary pola elektromagnetycznego w środowisku, Wydanie 2 z dnia 25.06.2021 r.

### 5. METODYKA WYKONYWANIA POMIARÓW

Załącznik do rozporządzenia Ministra Klimatu z dnia 17 lutego 2020 r. w sprawie sposobów sprawdzania dotrzymania dopuszczalnych poziomów pól elektromagnetycznych w środowisku (Dz. U. 2022 poz. 2630).

## 6. WYNIKI POMIARÓW

Niepewność rozszerzona pomiaru składowej elektrycznej wynosi 50,2% przy poziomie ufności 95% i współczynniku rozszerzenia  $k=2$ .

W przypadku gdy wynik pomiaru uzyskany jako wartość wskazana przez miernik pola elektromagnetycznego jest wartością poniżej dolnej granicy akredytowanego zakresu pomiarowego, stosowane jest oznaczenie „pdg\*”. W takim przypadku jest to wynik spoza zakresu akredytacji i do obliczenia wyników WME i WMH przyjmuje się wartość skorelowaną z rzeczywistym wynikiem pomiaru jako dolną granicę akredytowanego zakresu pomiarowego.

**Tabela nr 1.** Zestawienie wyników pomiarów

Nr pionu	Opis pionu pomiarowego <sup>1</sup>	Wartość zmierzona E <sup>2</sup>	Wysokość pomiarowa	Wartość obliczona H	Wartość końcowa E <sup>3,5</sup>	Wartość końcowa H <sup>4,5</sup>	Wartość wskaźnikowa WME <sup>6</sup>	Wartość wskaźnikowa WMH <sup>6</sup>	Współrzędne geograficzne
		[V/m]	[m]	[A/m]	[V/m]	[A/m]	-	-	
1	2	3	4	5	7	8	9	10	11
1	DPP - Gdańsk Kołobrzeska 54c/35 kuchnia okno 9 piętro	1,5	2	0,004	2,3	0,006	0,08	0,08	-
2	DPP - Gdańsk Kołobrzeska 56d/36 okno sypialnia	5,3	2	0,014	8,0	0,021	0,28	0,29	-
3	DPP - Gdańsk Olsztyńska 3c/143 balkon 7 piętro	6,3	2	0,017	9,5	0,025	0,34	0,34	-
4	DPP - Gdańsk Olsztyńska 1a/86 balkon 8 piętro	7,3	2	0,019	11,0	0,029	0,39	0,40	-
5	GKP - az. 120°	0,9	2	0,002	1,4	0,004	0,05	0,05	54° 24'19,5"N 18° 36'20,1"E
6	GKP - az. 120°	1,4	2	0,004	2,1	0,006	0,08	0,08	54° 24'18,4"N 18° 36'23,5"E
7	GKP - az. 120°	1,6	2	0,004	2,4	0,006	0,09	0,09	54° 24'17,3"N 18° 36'26,6"E
8	GKP - az. 120°	1,5	2	0,004	2,3	0,006	0,08	0,08	54° 24'15,6"N 18° 36'31,6"E
9	DPP - gdańsk Olsztyńska 4 f okno klatka 4 piętro	3,1	2	0,008	4,7	0,012	0,17	0,17	-
10	GKP - az. 240°	1	2	0,003	1,5	0,004	0,05	0,05	54° 24'19,8"N 18° 36'15,9"E
11	GKP - az. 240°	1,6	2	0,004	2,4	0,006	0,09	0,09	54° 24'18,8"N 18° 36'12,9"E
12	GKP - az. 240°	2,3	2	0,006	3,5	0,009	0,12	0,13	54° 24'17,0"N 18° 36'7,5"E
13	GKP - az. 240°	2,1	2	0,006	3,2	0,008	0,11	0,11	54° 24'15,5"N 18° 36'2,9"E
14	DPP - Gdańsk Kołobrzeska 50h/15 balkon 4 piętro	3,2	2	0,008	4,8	0,013	0,17	0,17	-
15	GKP - az. 350°	pdg*	0,3-2	0,002	1,2	0,003	0,04	0,04	54° 24'21,9"N 18° 36'17,2"E
16	GKP - az. 350°	1,6	2	0,004	2,4	0,006	0,09	0,09	54° 24'23,4"N 18° 36'16,7"E
17	GKP - az. 350°	1,2	2	0,003	1,8	0,005	0,06	0,07	54° 24'27,2"N 18° 36'15,5"E
18	GKP - az. 350°	0,9	2	0,002	1,4	0,004	0,05	0,05	54° 24'30,2"N 18° 36'14,5"E

Nr pionu	Opis pionu pomiarowego <sup>1</sup>	Wartość zmierzona E <sup>2</sup>	Wysokość pomiarowa	Wartość obliczona H	Wartość końcowa E <sup>3,5</sup>	Wartość końcowa H <sup>4,5</sup>	Wartość wskaźnikowa WME <sup>6</sup>	Wartość wskaźnikowa WMH <sup>6</sup>	Współrzędne geograficzne
		[V/m]	[m]	[A/m]	[V/m]	[A/m]	-	-	
1	2	3	4	5	7	8	9	10	11
19	DPP - Gdańsk Dąbrowszczaków 36e/13 balkon 4 piętro	3,6	2	0,010	5,4	0,014	0,19	0,20	-
20	GKP, wzdłuż linii prostej łączącej urządzenia nadawcze z najbliższą zabudową	1,8	2	0,005	2,7	0,007	0,10	0,10	54° 24'22,8"N 18° 36'12,2"E
21	GKP, wzdłuż linii prostej łączącej urządzenia nadawcze z najbliższą zabudową	1,4	2	0,004	2,1	0,006	0,08	0,08	54° 24'27,2"N 18° 36'7,1"E
22	GKP, wzdłuż linii prostej łączącej urządzenia nadawcze z najbliższą zabudową	1,7	2	0,005	2,6	0,007	0,09	0,09	54° 24'21,2"N 18° 36'3,8"E
23	GKP, wzdłuż linii prostej łączącej urządzenia nadawcze z najbliższą zabudową	1,4	2	0,004	2,1	0,006	0,08	0,08	54° 24'23,5"N 18° 36'21,3"E
24	GKP, wzdłuż linii prostej łączącej urządzenia nadawcze z najbliższą zabudową	1,9	2	0,005	2,9	0,008	0,10	0,10	54° 24'29,4"N 18° 36'21,0"E
25	GKP, wzdłuż linii prostej łączącej urządzenia nadawcze z najbliższą zabudową	1	2	0,003	1,5	0,004	0,05	0,05	54° 24'23,8"N 18° 36'28,1"E
26	GKP, wzdłuż linii prostej łączącej urządzenia nadawcze z najbliższą zabudową	1,1	2	0,003	1,7	0,004	0,06	0,06	54° 24'15,4"N 18° 36'17,1"E
27	GKP, wzdłuż linii prostej łączącej urządzenia nadawcze z najbliższą zabudową	pdg*	0,3-2	0,002	1,2	0,003	0,04	0,04	54° 24'11,7"N 18° 36'16,3"E
28	GKP, wzdłuż linii prostej łączącej urządzenia nadawcze z najbliższą zabudową	1,4	2	0,004	2,1	0,006	0,08	0,08	54° 24'14,5"N 18° 36'25,7"E
29	GKP, wzdłuż linii prostej łączącej urządzenia nadawcze z najbliższą zabudową	pdg*	0,3-2	0,002	1,2	0,003	0,04	0,04	54° 24'13,5"N 18° 36'9,1"E

pdg\* - poniżej dolnej granicy akredytowanego zakresu pomiarowego wynoszącej 0,8 V/m (<0,8 V/m) - wynik spoza zakresu akredytacji

1 oznaczenia: GKP - główny kierunek pomiarowy, PKP - pomocniczy kierunek pomiarowy, DPP - dodatkowy pion pomiarowy

2 maksymalna wartość chwilowa

3 wartość natężenia pola elektrycznego powiększona o niepewność pomiaru

4 wartość natężenia pola magnetycznego powiększona o niepewność pomiaru

5 dla wyników poniżej czułości zestawu pomiarowego przyjęto niepewność dla minimalnej wartości z zakresu pomiarowego

6 na podstawie rozpoznania źródeł oraz w uzgodnieniu ze Zleceniodawcą, do wyznaczenia wartości wskaźnikowej WME i WMH przyjęto wartości dopuszczalne pola elektrycznego i magnetycznego wynoszące odpowiednio 28 V/m oraz 0,073 A/m

## 7. STWIERDZENIE ZGODNOŚCI Z WYMAGANIAMI

Rozporządzenie Ministra Zdrowia z dnia 17 grudnia 2019 r. (Dz. U. 2019 poz. 2448) określa zróżnicowane dopuszczalne poziomy pól elektromagnetycznych dla miejsc dostępnych dla ludności. Zgodnie z ww. rozporządzeniem, na podstawie rozpoznania źródeł pól e-m oraz w oparciu o wytyczne zleceńodawcy, dla rozpatrywanej instalacji przyjęto wartości dopuszczalne składowej elektrycznej i magnetycznej wynoszące odpowiednio 28 V/m oraz 0,073 A/m. Za wynik pomiaru przyjęto przyjęto maksymalną wartość chwilową zgodnie z pkt 11 załącznika do rozporządzenia Ministra Klimatu z dnia 17 lutego 2020 r. (Dz. U. 2022 poz. 2630).

Na podstawie przeprowadzonych pomiarów w dniu 14-05-2024r. stwierdzono, że w otoczeniu instalacji radiokomunikacyjnej, w miejscach wykonania pomiarów nie występują przekroczenia dopuszczalnych poziomów pól elektromagnetycznych określonych w ww. przepisach. Zgodnie z pkt 25 ppkt 1 oraz pkt 26 załącznika do rozporządzenia Ministra Klimatu z dnia 17 lutego 2020 r. (Dz. U. 2022 poz. 2630) żadna z wartości wskaźnikowych WME i WMH nie przekracza wartości 1.

### Załączniki:


1. Lokalizacja obiektu
2. Dokumentacja fotograficzna
3. Rys. 1

## KONIEC SPRAWOZDANIA

**Bez pisemnej zgody sprawozdanie nie może być powielane inaczej, jak tylko w całości.**

W ciągu 14 dni od daty otrzymania sprawozdania przyjmowane są uwagi i zastrzeżenia w formie pisemnej na adres Laboratorium Badawczego.

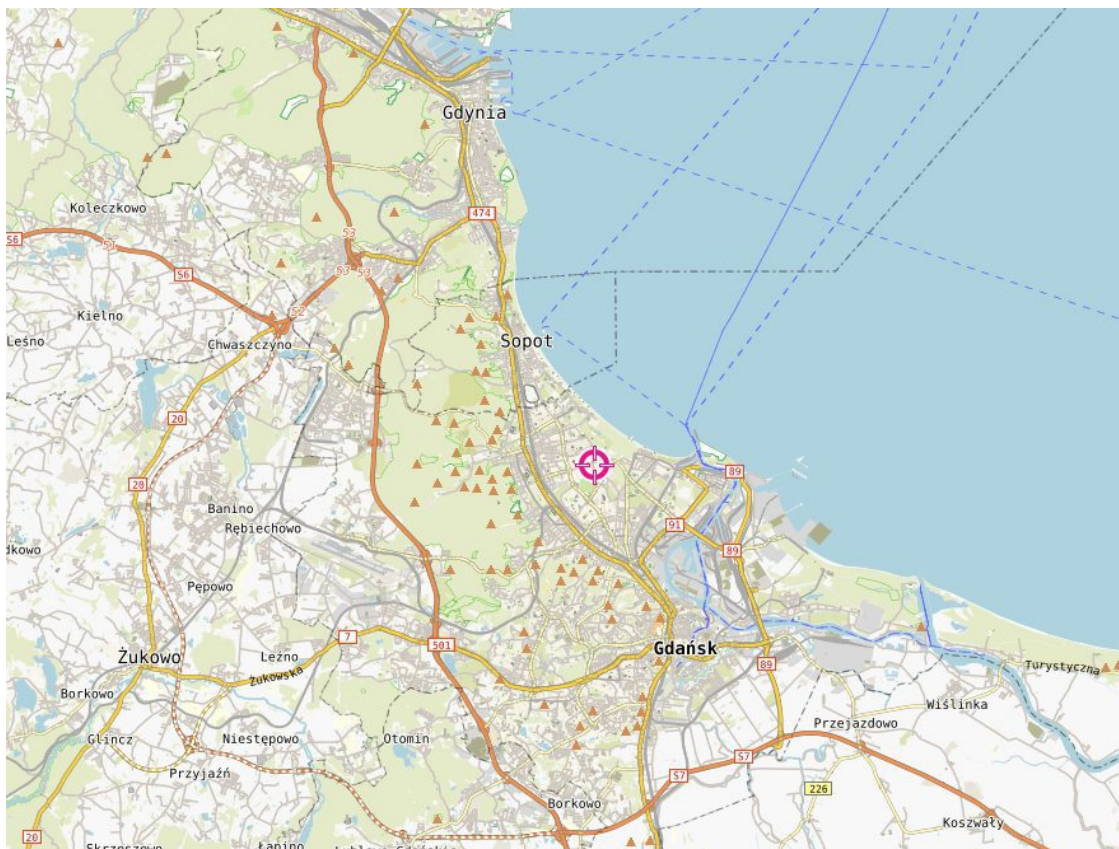


**ZAŁĄCZNIK 1: LOKALIZACJA OBIEKTU****Współrzędne geograficzne obiektu**

długość :	18°36'17,7"E
szerokość :	54°24'20,5"N

## ZAŁĄCZNIK 2: DOKUMENTACJA FOTOGRAFICZNA



Rys.1 Lokalizacja pionów pomiarowych

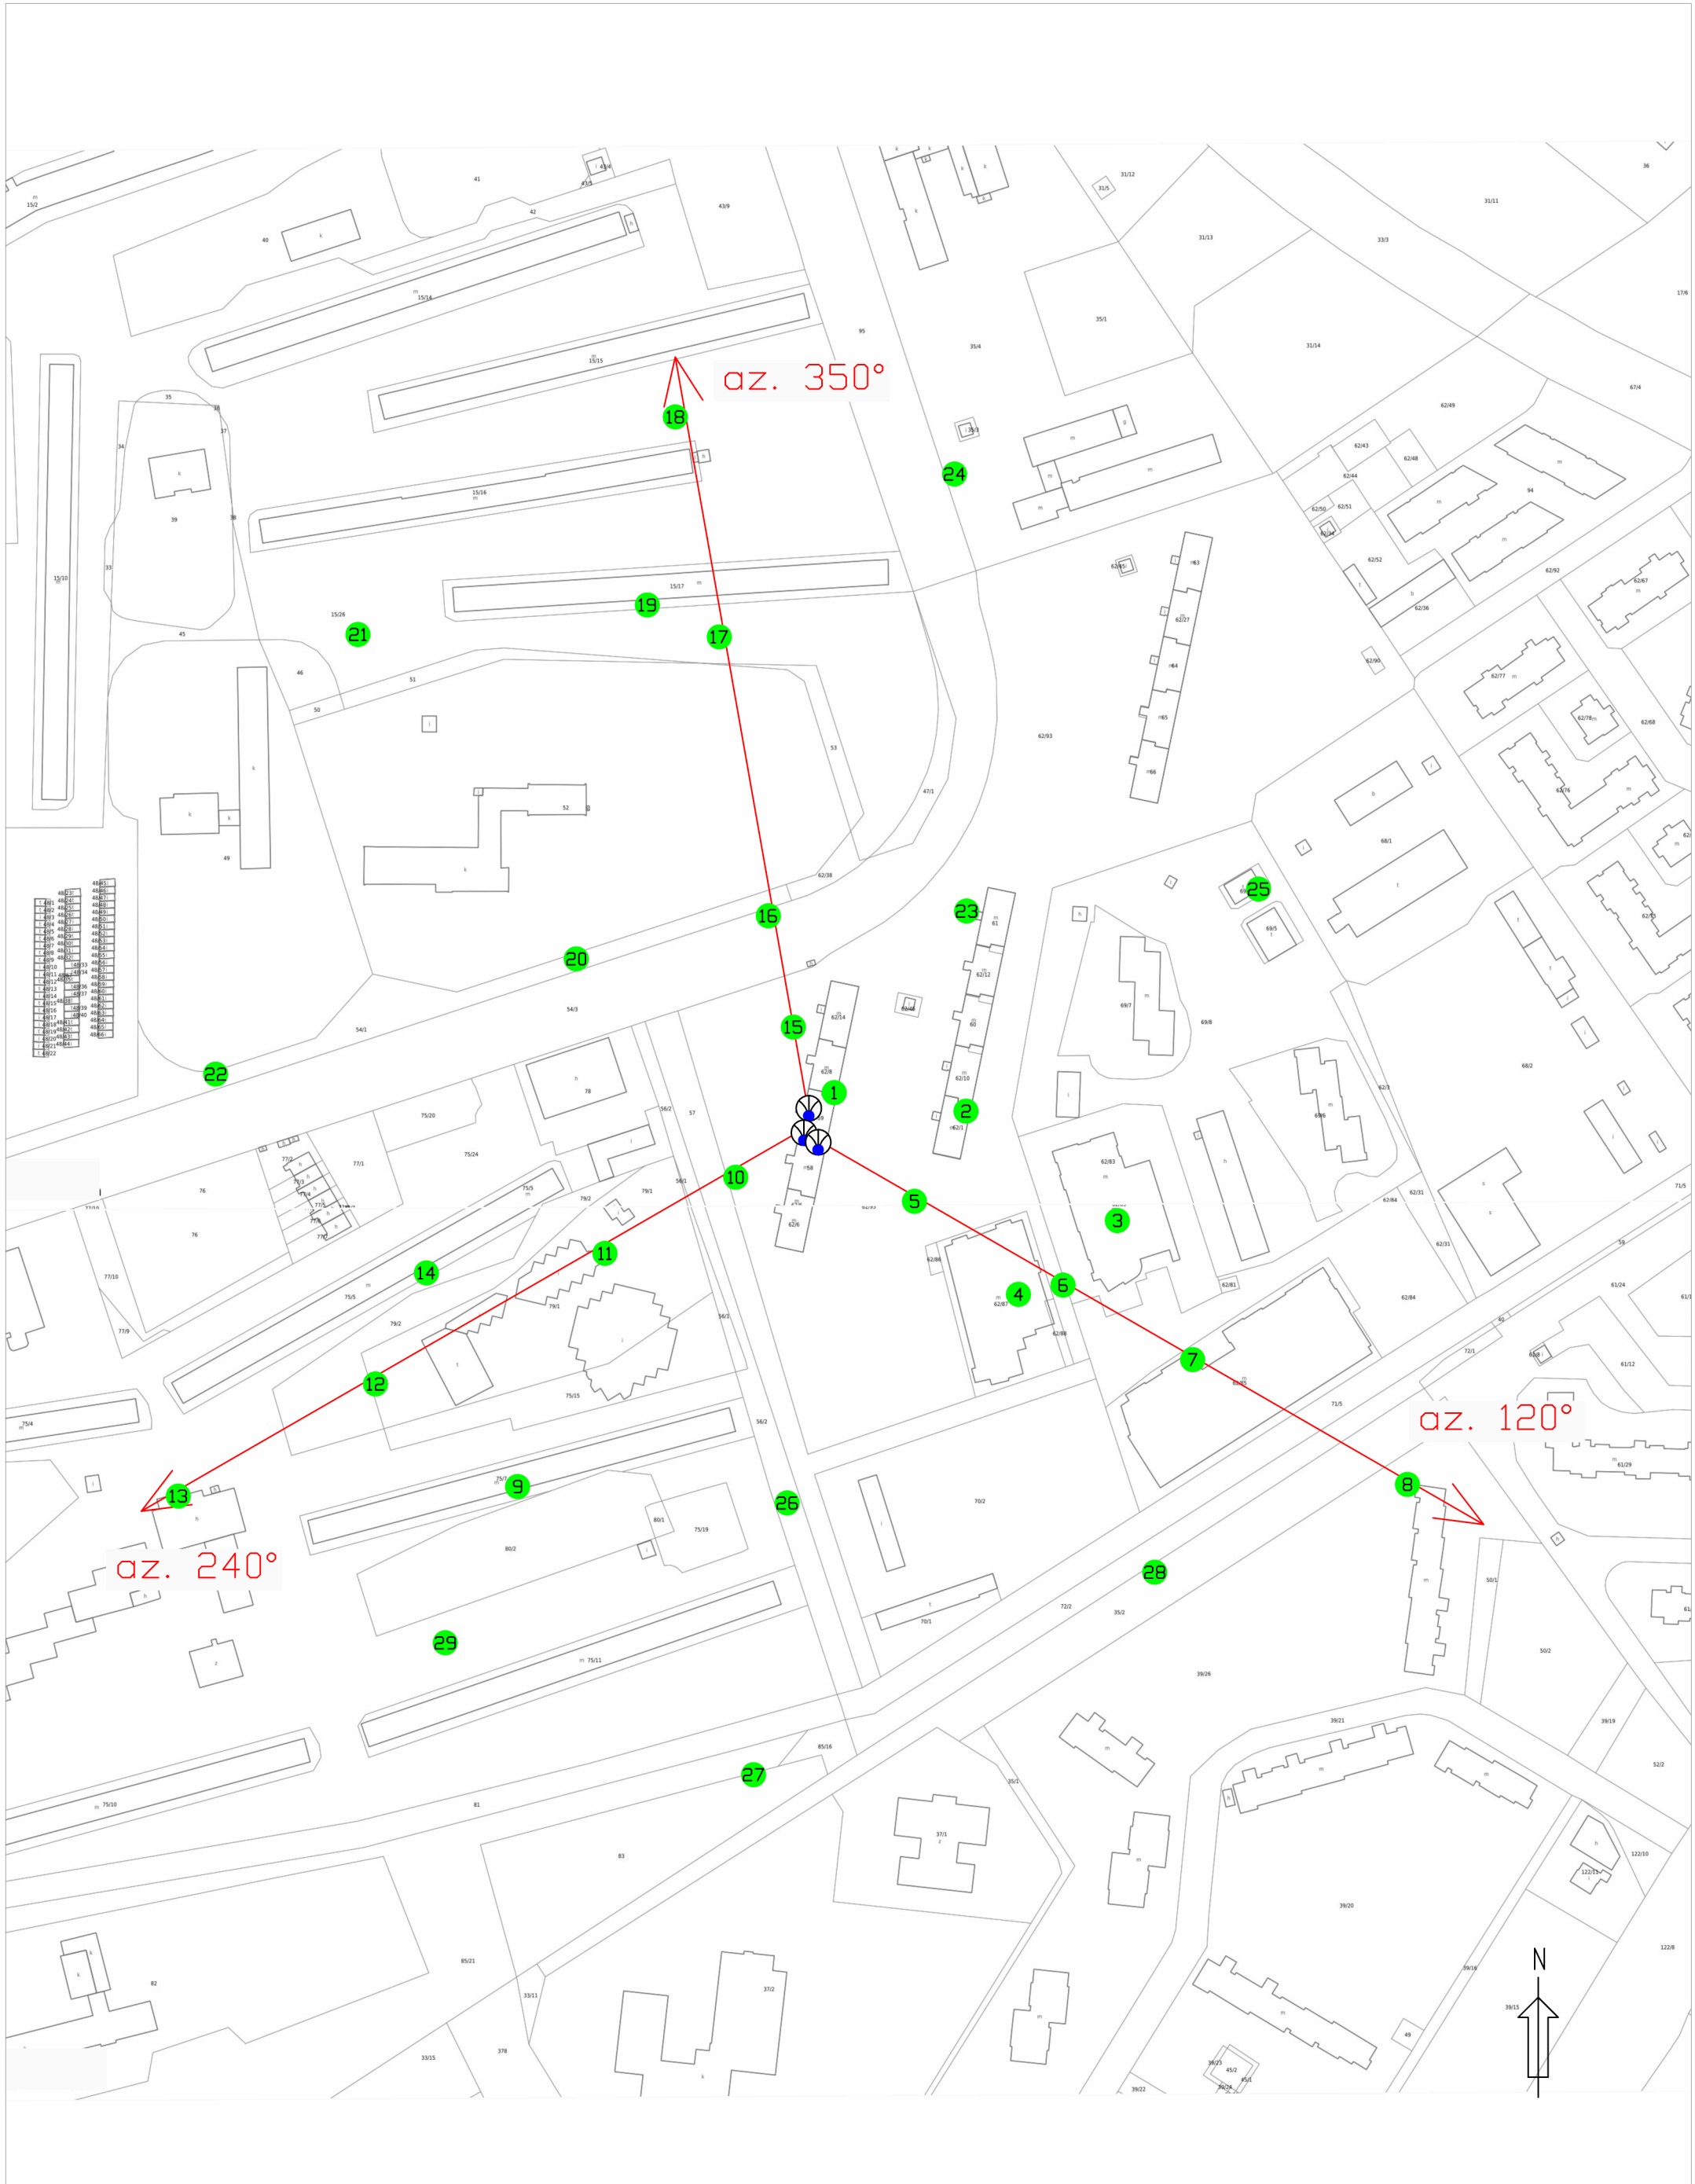

Legenda



Pion pomiarowy

Antena sektorowa

Antena paraboliczna



Instalacja będącą źródłem pola elektromagnetycznego

skala 1:2500

