



Laboratorium EMVO Sp. J. Urbański, Pawelak
ul. Jasna 1
00-013 Warszawa

tel. +48 22 780 29 64

e-mail: laboratorium@emvo.pl



AB 1630

Sprawozdanie z pomiarów pól elektromagnetycznych - środowisko nr 05/03/OŚ/2025 – ELT



Nr i nazwa stacji	BT40833_GDAŃSK_PIEKLISKO	
Adres	80-807 Gdańsk, ul. Kartuska 283, dz. nr 131/5	
Opracowanie	Andrzej Figger	Specjalista ds. opracowań
Autoryzacja	Andrzej Urbański	Kierownik Laboratorium
Podpis		
Data	2025-03-17	

Spis treści

1. Informacje ogólne.....	3
2. Podstawa prawna.	3
3. Opis pomiarów.....	3
4. Zróżnicowanie dopuszczalne poziomy pól elektromagnetycznych.....	4
5. Charakterystyka źródeł PEM.....	6
6. Wyniki pomiarów.....	6
7. Stwierdzenie zgodności	6
8. Oświadczenie.....	8
9. Spis załączników.	8

1. Informacje ogólne.

Zleceniodawca	Axians Networks Poland Sp. z o.o. ul. Annapol 4a, 03-236 Warszawa Osoba udzielająca informacji – Piotr Miliszkiwicz
Istotne informacje dostarczone przez klienta	komplet informacji niezbędnych do wykonania pomiarów i opracowania sprawozdania
Dane otrzymane od klienta mogące mieć wpływ na ważność wyników	Dane anten sektorowych, dane anten radioliniowych, parametry pracy instalacji, ustawienie pochylenia anten
Prowadzący instalację	TOWERLINK POLAND SP. z.o.o. , ul. Kasprzaka 4, 01-211 Warszawa
Lokalizacja obiektu	80-807 Gdańsk, ul. Kartuska 283, dz. nr 131/5
Miejsce instalacji anten	Wieża kratowa
Miejsce instalacji urządzeń	Outdoor
Osoby wykonujące pomiar	Roman Murawski
Data wykonania pomiaru	17.03.2025
Temperatura na początku pomiaru [°C]	+1,0
Temperatura na koniec pomiaru [°C]	+2,0
Warunki atmosferyczne	Brak opadów
Wilgotność na początku pomiaru [%]	60,0
Wilgotność na koniec pomiaru [%]	58,0
Godzina na początku pomiaru	9:27
Godzina na koniec pomiaru	11:43
Inne źródła pól elektromagnetycznych oznaczone na załączniku graficznym	Występują
Parametry pracy instalacji	Tryb eksploatacyjny

2. Podstawa prawna.

2.1 Normy i rozporządzenia:

- Ustawa z dnia 27 kwietnia 2001 r. Prawo Ochrony Środowiska (Dz.U. 2024 r. poz. 54),
- Rozporządzenia Ministra Zdrowia z dnia 17 grudnia 2019 r. w sprawie dopuszczalnych poziomów pól elektromagnetycznych w środowisku (Dz. U. z 2019 r., poz. 2448),
- Rozporządzenie Ministra Klimatu z dnia 17.02.2020 r. w sprawie sposobów sprawdzania dotrzymania dopuszczalnych poziomów pól elektromagnetycznych w środowisku (Dz. U. z 2022 r., poz. 2630).

3. Opis pomiarów

Metodologia pomiarowa	Pomiary w oparciu o Rozporządzenie Ministra Klimatu z dnia 17 lutego 2020 r. w sprawie sposobów sprawdzania dotrzymania dopuszczalnych poziomów pól elektromagnetycznych w środowisku (Dz.U. 2022 poz. 2630).
Cel badań	Sprawdzenie dotrzymania dopuszczalnych poziomów pól elektromagnetycznych w środowisku.
Opis zestawu pomiarowego	Miernik Narda NBM 520, Sonda EF 9091, o zakresie pomiarowym 0,7 V/m - 400V/m pracująca w paśmie 0,1 – 90 GHz, świadectwo wydane przez Laboratorium Wzorców i Metrologii Pola Elektromagnetycznego, Instytut Telekomunikacji, Teleinformatyki i Akustyki Politechniki Wrocławskiej. Świadectwo ważne do 08.08.2025, numer świadectwa: LWiMP/W/318/23. Miernik Narda NBM 520, Sonda EF 9091 pracująca w zakresie temperatury -10°C - +50°C oraz wilgotności 5% - 95%. Niepewność rozszerzona 59,4% przy poziomie ufności 95% z uwzględnieniem współczynnika rozszerzenia k=2.
Wyposażenie pomocnicze	Termohigrometr Termik+S nr 1270823- WL/50. Sprawdzany okresowo. Dalmierz laserowy BOSCH Professional GLM 40 nr 711425432 - 27WL. Sprawdzany okresowo. GPS Garmin 64s - 09/WL. Sprawdzany okresowo w punktach osnowy geodezyjnej, zgodnie z procedurą laboratorium PZ-6.5 sprawdzanie wewnętrzne WL.
Procedura doboru pionów pomiarowych	Laboratorium przed przystąpieniem do pomiarów wykonało obliczenia rozkładu pól elektromagnetycznych pochodzących od badanej instalacji (z wykorzystaniem superpozycji charakterystyk propagacyjnych (od producenta anten) dla zastosowanych anten z uwzględnieniem topografii terenu, aktualnej zabudowy usługowo-mieszkaniowej oraz parametrów pracy urządzeń i anten otrzymanych od zleceniodawcy, przyjęło strategię pomiarową doboru pionów pomiarowych w oparciu o wykonane obliczenia oraz sporządzony dokument Analiza Obszaru Pomiarowego.
Odległość, do której zostały wykonane pomiary	Pomiary zostały wykonane do odległości, dla której, na podstawie uprzednio przeprowadzonych obliczeń, stwierdzono w miejscach dostępnych dla ludności występowanie pól elektromagnetycznych o najwyższym poziomie, które pochodzą z badanej instalacji.
Pomiary zostały wykonane	<ol style="list-style-type: none">1. w miejscach dostępnych dla ludności, w szczególności w tych miejscach, w których, na podstawie uprzednio przeprowadzonych obliczeń, stwierdzono występowanie w danych zakresach częstotliwości pól elektromagnetycznych o poziomach zbliżonych do poziomów dopuszczalnych, określonych w przepisach wydanych na podstawie art. 122 ust. 1 ustawy z dnia 27 kwietnia 2001 r. – Prawo ochrony środowiska.2. na obszarze pomiarowym, dla którego, na podstawie uprzednio przeprowadzonych obliczeń stwierdzono w miejscach dostępnych dla ludności występowanie pól elektromagnetycznych o najwyższym poziomie, które pochodzą z badanej instalacji zgodnie z wymaganiami pkt 5 ppkt 2 oraz pkt 13 ppkt 1 Rozporządzenia Ministra Klimatu z dnia 17 lutego 2020 r. w sprawie sposobów sprawdzania dotrzymania dopuszczalnych poziomów pól elektromagnetycznych w środowisku (Dz.U. 2022 poz. 2630). Wyniki obliczeń nie uwzględniały parametrów pracy instalacji innych operatorów występujących na obiekcie bądź w obszarze pomiarowym.

3. na głównych i pomocniczych kierunkach pomiarowych, na kierunkach zbliżonych do azymutów anten oraz w dodatkowych pionach pomiarowych zgodnie z wymaganiami pkt 13, 14 i 19 Rozporządzenia Ministra Klimatu z dnia 17 lutego 2020 r. (Dz.U. 2022 poz. 2630).
4. miejsca niedostępne podczas wykonywania pomiarów wskazane zostały w pkt 6 (tabeli wyniki pomiarów)
5. w dodatkowych pionach pomiarowych w lokalach oraz na balkonach i tarasach, na których mogą przebywać ludzie, po poinformowaniu o planowanych pomiarach z minimum 3-dniowym wyprzedzeniem i po umożliwieniu dostępu do lokalu, balkonu lub tarasu przez jego dysponenta lub bez zachowania terminu wskazanego w pierwszej części zdania za zgodą dysponenta przestrzeni pomiarowej.

Dobór dodatkowych pionów pomiarowych w lokalach oraz na balkonach i tarasach

Dodatkowe pionki pomiarowe w lokalach, na balkonach i tarasach zostały wybrane zgodnie z procedurą laboratorium nr PP 7.3/7.4/7.5-11 drogą metod obliczeniowych, z uwzględnieniem: rodzaju badanej instalacji (w tym parametrów technicznych instalacji), lokalizacji badanej instalacji, ukształtowania terenu wokół badanej instalacji. Na podstawie obliczeń nie stwierdzono w lokalach, na balkonach i tarasach wartości nie mniejszych niż poziomów dopuszczalnych określonych w przepisach wydanych na podstawie art. 122 ust. 1 ustawy z dnia 27 kwietnia 2001 r. – Prawo ochrony środowiska.

Sposób powiadamiania dysponentów

Zgodnie z pkt 14 Rozporządzenia Ministra Klimatu z dnia 17 lutego 2020 r. w sprawie sposobów sprawdzania dotrzymania dopuszczalnych poziomów pól elektromagnetycznych w środowisku (Dz.U. 2022 poz. 2630). Informacji dokonuje się poprzez rządowy portal internetowy SI2PEM (<https://si2pem.gov.pl>) lub zawiadomienie spółdzielni mieszkaniowej, zarządcy nieruchomości, zarządu wspólnoty, umieszczenie informacji o planowanych pomiarach na tablicach ogłoszeń w klatkach schodowych bloków lub na drzwiach wejściowych, przekazanie zawiadomienia do administracji lub recepcji obiektu, pozostawienie informacji w skrynkach pocztowych itp. lub przekazanie osobiste.

Warunki pracy urządzeń nadawczych

Tryb pracy eksploatacyjny.

4. Zróżnicowanie dopuszczalne poziomy pól elektromagnetycznych.

Zakresy znajdują się w Dzienniku Ustaw z dnia 17 grudnia 2019 r. przedstawione są w tabeli nr 2 (Dz. U. z 2019r. poz. 2448).

Parametr fizyczny	Składowa elektryczna E (V/m)	Składowa magnetyczna H (A/m)	Gęstość mocy S (W/m ²)
Zakres Częstotliwości pola elektromagnetycznego			
od 400 MHz do 2000 MHz	$1,375 \times f^{0,5}$	$0,0037 \times f^{0,5}$	f / 200
od 2 GHz do 300 GHz	61	0,16	10

5. Charakterystyka źródeł PEM.

Zgodnie z informacją otrzymaną od Klienta pomiary zostały wykonane przy ustawieniach pochylenia anten zgodnych z pkt. 13, ppkt 2 Rozporządzenia Ministra Klimatu z dnia 17 lutego 2020 roku.

Tabela 1. Anteny sektorowe - dane otrzymane od klienta

Typ anteny	Współrzędne geograficzne	Azymut mechaniczny [°]	Azymut elektryczny [°]	Wysokość zawieszenia anten (środek anteny) n.p.t. [m]	Pasma częstotliwości [MHz]	Zakres pochylenia elektrycznego [°]	Zakres pochylenia mechanicznego [°]	Moc EIRP [W]	Suma EIRP [W]
120345	54°20'41.88"N 18°35'07.27"E	90	90	45,60	1800	2,0 - 7,0	0,0	3789	13140
					2600	2,0 - 7,0		5218	
					900	2,0 - 7,0		4133	
120345	54°20'41.88"N 18°35'07.27"E	210	210	45,60	1800	2,0 - 3,0	0,0	3789	13140
					2600	2,0 - 3,0		5218	
					900	2,0 - 3,0		4133	
120345	54°20'41.88"N 18°35'07.27"E	330	330	45,60	1800	2,0 - 4,0	0,0	3789	13140
					2600	2,0 - 4,0		5218	
					900	2,0 - 4,0		4133	

Tabela 2. Anteny radioliniowe- dane otrzymane od klienta

Typ anteny	Współrzędne geograficzne	Azymut [°]	Średnica [m]	Pasma częstotliwości [GHz]	Zysk energetyczny [dBi]	Moc wyjściowa nadajnika [dBm]	EIRP [W]	Wysokość środka elektrycznego anten n.p.t. [m]
ANT2 A 0.6 80 HP	54°20'41.88"N 18°35'07.27"E	212	0.6	80	50.5	6	447	52.4

6. Wyniki pomiarów.

Wyniki pomiarów pól elektromagnetycznych dla celów ochrony środowiska przedstawia poniższa tabela. Piony pomiarowe zostały przedstawione w zał. 2.

Nr PP	Pole-E [V/m]	Pole-E, +U [V/m]	Pole-H [A/m]	Pole-H +U [A/m]	Wys. pomiaru [m]	Opis pionu	Uwagi	WM _E	WM _H
1	0,9	1,43	0,002	0,004	0,3 - 2,0	54°20'43.9"N 18°35'06.4"E	Otoczenie stacji bazowej - wzdłuż gł. osi promieniowania - GKP	0,051	0,052
2	1,5	2,39	0,004	0,006	0,3 - 2,0	54°20'44.8"N 18°35'05.3"E	Otoczenie stacji bazowej - wzdłuż gł. osi promieniowania - GKP	0,085	0,087
3	1,4	2,23	0,004	0,006	0,3 - 2,0	54°20'47.5"N 18°35'02.6"E	Otoczenie stacji bazowej - wzdłuż gł. osi promieniowania - GKP	0,080	0,081
4	1,5	2,39	0,004	0,006	0,3 - 2,0	54°20'49.5"N 18°35'00.4"E	Otoczenie stacji bazowej - wzdłuż gł. osi promieniowania - GKP	0,085	0,087
5	1,6	2,55	0,004	0,007	0,3 - 2,0	54°20'51.8"N 18°34'58.9"E	Otoczenie stacji bazowej - wzdłuż gł. osi promieniowania - GKP	0,091	0,093
6	0,8*	1,28	0,002	0,003	0,3 - 2,0	54°20'52.8"N 18°34'57.8"E	Otoczenie stacji bazowej - wzdłuż gł. osi promieniowania - GKP	0,046	0,046
7	0,8*	1,28	0,002	0,003	0,3 - 2,0	54°20'41.9"N 18°35'09.8"E	Otoczenie stacji bazowej - wzdłuż gł. osi promieniowania - GKP	0,046	0,046
8	0,8*	1,28	0,002	0,003	0,3 - 2,0	54°20'42.0"N 18°35'16.7"E	Otoczenie stacji bazowej - wzdłuż gł. osi promieniowania - GKP	0,046	0,046
9	1,2	1,91	0,003	0,005	0,3 - 2,0	54°20'42.4"N 18°35'18.8"E	Otoczenie stacji bazowej - wzdłuż gł. osi promieniowania - GKP	0,068	0,070
10	1,2	1,91	0,003	0,005	0,3 - 2,0	54°20'40.7"N 18°35'06.5"E	Otoczenie stacji bazowej - wzdłuż gł. osi promieniowania - GKP	0,068	0,070
11	1,3	2,07	0,003	0,005	0,3 - 2,0	54°20'38.7"N 18°35'04.0"E	Otoczenie stacji bazowej - wzdłuż gł. osi promieniowania - GKP	0,074	0,075
12	0,8	1,28	0,002	0,003	0,3 - 2,0	54°20'36.7"N 18°35'02.1"E	Otoczenie stacji bazowej - wzdłuż gł. osi promieniowania - GKP	0,046	0,046

Nr PP	Pole-E [V/m]	Pole-E, +U [V/m]	Pole-H [A/m]	Pole-H +U [A/m]	Wys. pomiaru [m]	Opis pionu	Uwagi	WM _E	WM _H
13	0,9	1,43	0,002	0,004	0,3 - 2,0	54°20'35.3"N 18°35'00.8"E	Otoczenie stacji bazowej - wzdłuż gł. osi promieniowania - GKP	0,051	0,052
A	1,2	1,91	0,003	0,005	0,3 - 2,0	54°20'43.2"N 18°35'16.4"E	Miecznikowa 16/16A, pomiar przed posesją - DPP	0,068	0,070
B	1,4	2,23	0,004	0,006	0,3 - 2,0	54°20'40.1"N 18°35'04.9"E	Kartuska 300i/1, piętro 1, pomiar w otworze okiennym - DPP	0,080	0,081
	2,1	3,35	0,006	0,009	0,3 - 2,0		Kartuska 300i/1, piętro 2, pomiar w otworze okiennym - DPP	0,120	0,122
C	1,9	3,03	0,005	0,008	0,3 - 2,0	54°20'38.6"N 18°35'03.9"E	Migdałowa 73, piętro 1, pomiar w otworze okiennym - DPP	0,108	0,110
	2,9	4,62	0,008	0,012	0,3 - 2,0		Migdałowa 73, piętro 2, pomiar w dachowym otworze okiennym - DPP	0,165	0,168
	1,7	2,71	0,005	0,007	0,3 - 2,0		Migdałowa 73, parter, pomiar na zewnątrz otworu okiennego - DPP	0,097	0,098
C1	2,4	3,83	0,006	0,010	0,3 - 2,0	54°20'38.1"N 18°35'04.2"E	Migdałowa 69, piętro 1, pomiar w otworze okiennym - DPP	0,137	0,139
	1,7	2,71	0,005	0,007	0,3 - 2,0		Migdałowa 69, parter, pomiar na zewnątrz otworu okiennego - DPP	0,097	0,098
D	3,3	5,26	0,009	0,014	0,3 - 2,0	54°20'36.3"N 18°35'01.7"E	Kartuska 302c, piętro 1, pomiar w otworze okiennym - DPP	0,188	0,191
	0,9	1,43	0,002	0,004	0,3 - 2,0		Kartuska 302c, parter, pomiar na zewnątrz otworu okiennego - DPP	0,051	0,052
D1	1,9	3,03	0,005	0,008	0,3 - 2,0	54°20'36.6"N 18°35'03.2"E	Migdałowa 47, pomiar na zewnątrz otworu okiennego - DPP	0,108	0,110
E	0,8	1,28	0,002	0,003	0,3 - 2,0	54°20'34.9"N 18°35'00.6"E	Migdałowa 21, parter, pomiar na zewnątrz otworu okiennego - DPP	0,046	0,046
	2,6	4,14	0,007	0,011	0,3 - 2,0		Migdałowa 21, piętro 1, pomiar w otworze okiennym - DPP	0,148	0,151
F	2,2	3,51	0,006	0,009	0,3 - 2,0	54°20'45.1"N 18°35'04.3"E	Św. Huberta 11, mieszkanie nr7, pomiar w otworze okiennym - DPP	0,125	0,127
	1,6	2,55	0,004	0,007	0,3 - 2,0		Św. Huberta 11, korytarz, pomiar w otworze okiennym - DPP	0,091	0,093
G	1,3	2,07	0,003	0,005	0,3 - 2,0	54°20'46.4"N 18°35'03.2"E	Pagórkowa 26, piętro 2, klatka schodowa, pomiar w otworze okiennym - DPP	0,074	0,075
	0,8	1,28	0,002	0,003	0,3 - 2,0		Pagórkowa 26, piętro 1, klatka schodowa, pomiar w otworze okiennym - DPP	0,046	0,046
	0,8*	1,28	0,002	0,003	0,3 - 2,0		Pagórkowa 26, pomiar na zewnątrz otworu okiennego - DPP	0,046	0,046
H	1,9	3,03	0,005	0,008	0,3 - 2,0	54°20'48.6"N 18°35'01.5"E	Hausbrandta 17/2, piętro 2, pomiar na balkonie - DPP	0,108	0,110
	1,5	2,39	0,004	0,006	0,3 - 2,0		Hausbrandta 17/2, piętro 1, pomiar w otworze okiennym - DPP	0,085	0,087
	0,8	1,28	0,002	0,003	0,3 - 2,0		Hausbrandta 17/2, parter, pomiar na zewnątrz otworu okiennego - DPP	0,046	0,046
H1	1,5	2,39	0,004	0,006	0,3 - 2,0	54°20'50.2"N 18°35'00.6"E	Hausbrandta 15a, pomiar na zewnątrz otworu okiennego - DPP	0,085	0,087
	2,1	3,35	0,006	0,009	0,3 - 2,0		Hausbrandta 15a, piętro 1, pomiar w otworze okiennym - DPP	0,120	0,122
I	0,8	1,28	0,002	0,003	0,3 - 2,0	54°20'51.9"N 18°34'58.6"E	Hausbrandta 1, pomiar przed furtką - DPP	0,046	0,046
J	1,1	1,75	0,003	0,005	0,3 - 2,0	54°20'52.0"N 18°34'59.7"E	Hausbrandta 2, parter, pomiar na zewnątrz otworu okiennego - DPP	0,063	0,064
	1,6	2,55	0,004	0,007	0,3 - 2,0		Hausbrandta 2, piętro 1, pomiar w otworze okiennym - DPP	0,091	0,093

Wynik pomiaru pole - E [V/m] - maksymalna wartość chwilowa zmierzona w danym pionie pomiarowym (uśredniona na podstawie punktu 11 załącznika do Rozporządzenia Ministra Klimatu z dnia 17 lutego 2020 r. w sprawie sposobów sprawdzania dotrzymania dopuszczalnych poziomów pól elektromagnetycznych w środowisku (Dz.U. 2022 poz. 2630)). Zgodnie z pkt. 7 załącznika do Rozporządzenia Ministra Klimatu z dnia 17 lutego 2020 r. w sprawie sposobów sprawdzania dotrzymania dopuszczalnych poziomów pól elektromagnetycznych w środowisku (Dz.U. 2022 poz. 2630) nie stosuje się poprawek pomiarowych.

Przyjęto najniższą dopuszczalną wartość składowej elektrycznej pola dla objętego pomiarami zakresu częstotliwości $\min(ME_{gr})= 28 \text{ V/m}$ oraz składowej magnetycznej $\min(MH_{gr})= 0,073 \text{ A/m}$.

* - wartość zmierzona poniżej zakresu akredytacji. Do obliczeń przyjęto wartość zgodną z dolną granicą akredytowanego zakresu pomiarowego metody.

GKP - główne kierunki pomiarowe

PKP - pomocnicze kierunki pomiarowe

DPP - dodatkowe punkty pomiarowe

PP - pion pomiarowy

U - niepewność pomiarowa rozszerzona, przy poziomie ufności 95%, z uwzględnieniem współczynnika rozszerzenia $k=2$

WM_E - wartość wskaźnikowa poziomu emisji pól elektromagnetycznych dla miejsc dostępnych dla ludności dla składowej elektrycznej pola

WM_H - wartość wskaźnikowa poziomu emisji pól elektromagnetycznych dla miejsc dostępnych dla ludności dla składowej magnetycznej pola

7. Stwierdzenie zgodności

Na podstawie wytycznych podanych w Rozporządzeniu Ministra Zdrowia z dnia 17 grudnia 2019 r. w sprawie dopuszczalnych poziomów pól elektromagnetycznych w środowisku (Dz.U. 2019 poz. 2448) oraz sposobów sprawdzania dotrzymania tych poziomów zgodnie z Rozporządzeniem Ministra Klimatu z dnia 17 lutego 2020 r. w sprawie sposobów sprawdzania dotrzymania dopuszczalnych poziomów pól elektromagnetycznych w środowisku (Dz.U. 2022 poz. 2630), dotyczących źródła wymagań, które muszą być spełnione, w oparciu o zasadę podejmowania decyzji zgodną z pkt. 26 Rozporządzenia Ministra Klimatu z dnia 17 lutego 2020 r. (Dz.U. 2022 poz. 2630), na podstawie wyników pomiarów pól elektromagnetycznych wykonanych w dniu 17.03.2025 stwierdzono, że wszystkie wyniki przeprowadzonych pomiarów w danym obszarze pomiarowym oraz wyznaczone na tej podstawie wskaźniki WME oraz WMH są mniejsze od wartości dopuszczalnych – zgodnie z przepisami wydanymi na podstawie art. 122 ust. 1 ustawy z dnia 27 kwietnia 2001 r. – Prawo ochrony środowiska – załącznikiem do Rozporządzenia Ministra Klimatu i Środowiska z dnia 17 lutego 2020 r. w sprawie sposobów sprawdzania dotrzymania dopuszczalnych poziomów pól elektromagnetycznych w środowisku (Dz.U. 2022 poz. 2630, pkt 26).

8. Oświadczenie.

Wyniki badania odnoszą się wyłącznie do badanego obiektu.

Bez pisemnej zgody sprawozdanie nie może być powielane inaczej, jak tylko w całości.

Uwagi i zastrzeżenia przyjmowane są w formie pisemnej.

9. Spis załączników.


Zał. 1. Lokalizacja obiektu.

Zał. 2. Widok pionów pomiarowych

Zał. 3. Załączniki graficzne


Koniec sprawozdania

Zał. 1. Lokalizacja obiektu

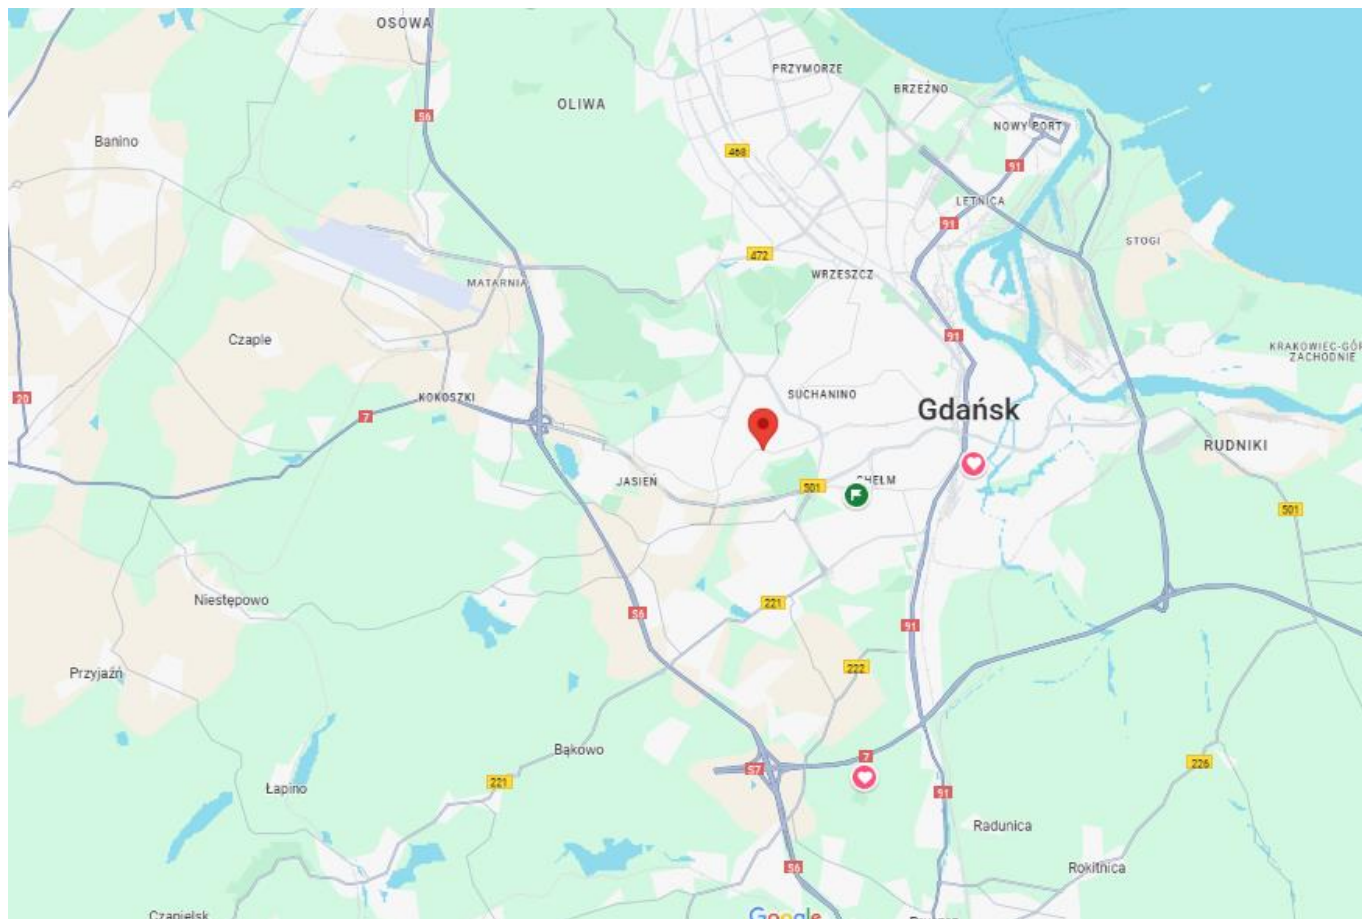

Współrzędne geograficzne	
długość:	18°35'07.27"E
szerokość:	54°20'41.88"N

Zał. 2. Widok pionów pomiarowych

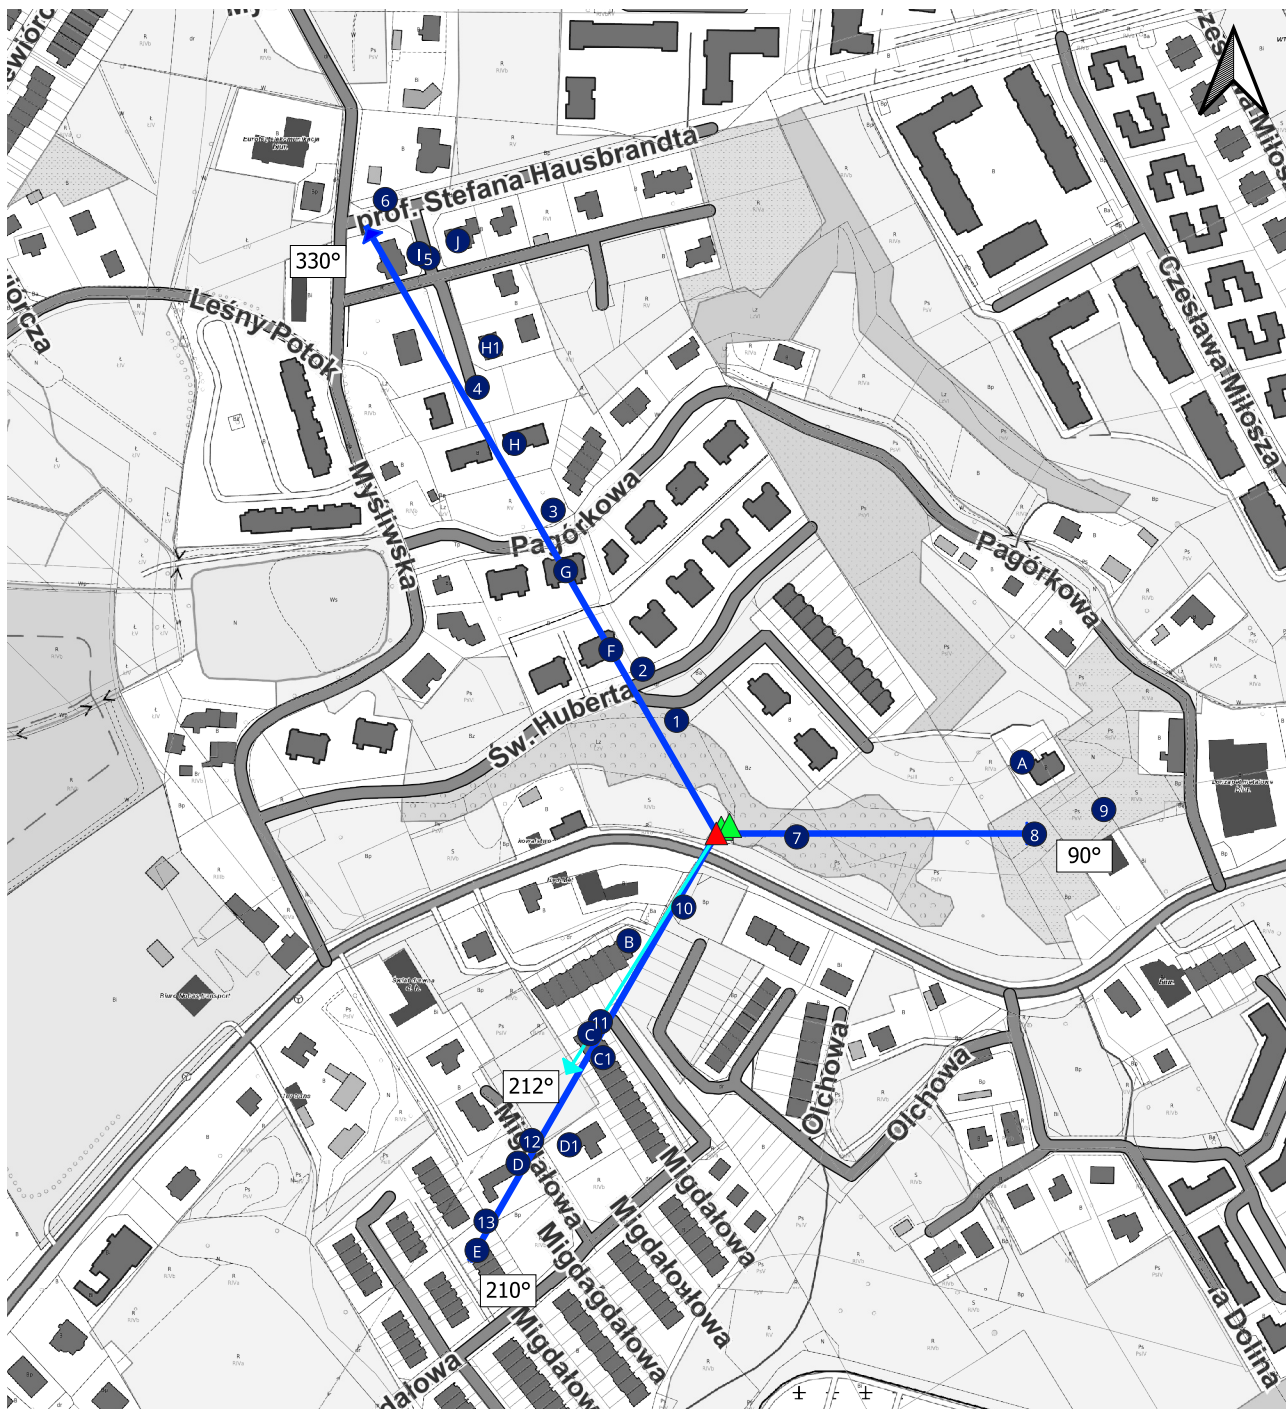

LEGENDA:

- pion pomiarowy
- ▲ inna instalacja radiokomunikacyjna
- ▲ instalacja radiokomunikacyjna dla której wykonano pomiar
- ➔ antena sektorowa
- ➔ antena radioliniowa
- ▨ brak dostępu

0 100 200 m
 Skala: 1:10000

Pomiary wykonano do odległości:
 - dla az. 90° - 170 metrów
 - dla az. 210° - 260 metrów
 - dla az. 330° - 370 metrów

„Bez pisemnej zgody Laboratorium niniejsze sprawozdanie nie może być powielane inaczej, jak tylko w całości. Ponadto wyniki dotyczą tylko badanych obiektów przywołanych w niniejszym sprawozdaniu z badań”
 05/03/OŚ/2025 – ELT

Załącznik 3. Załączniki graficzne.

