
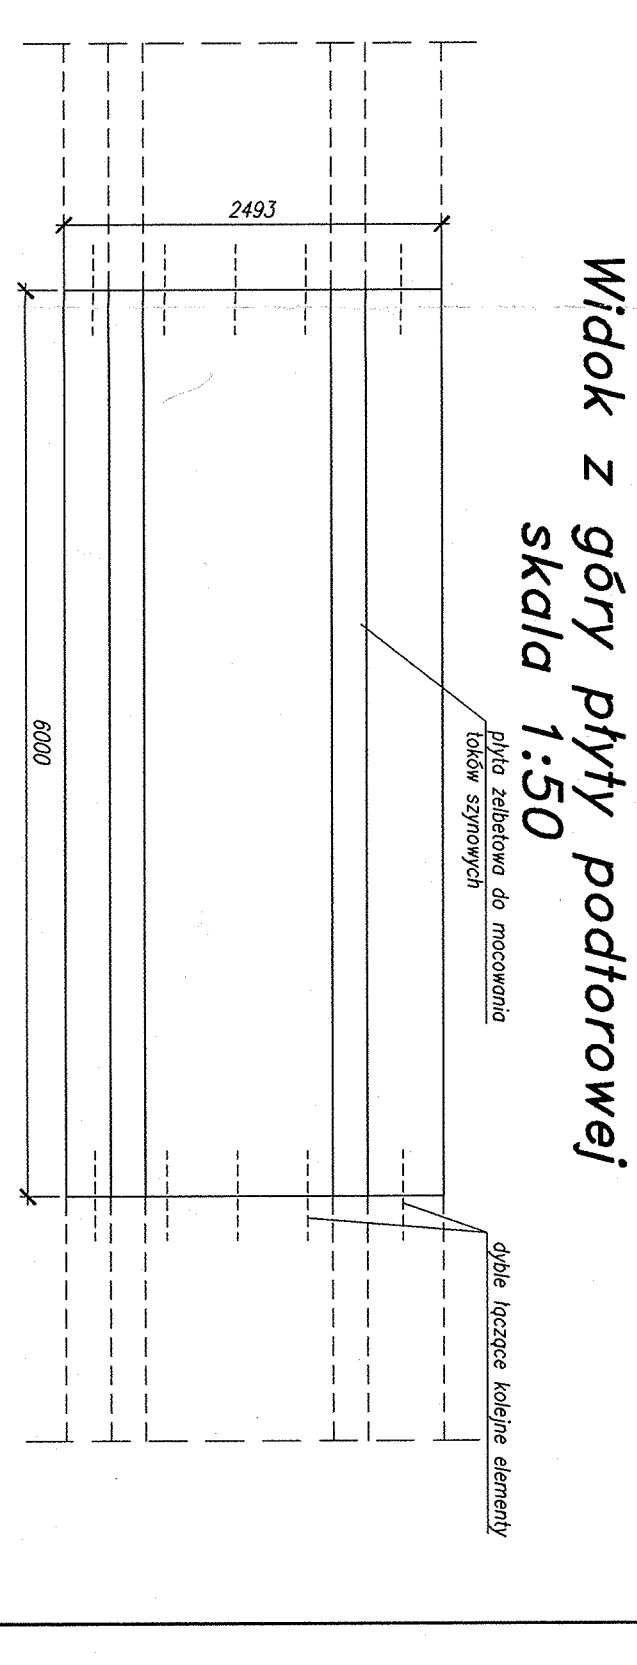
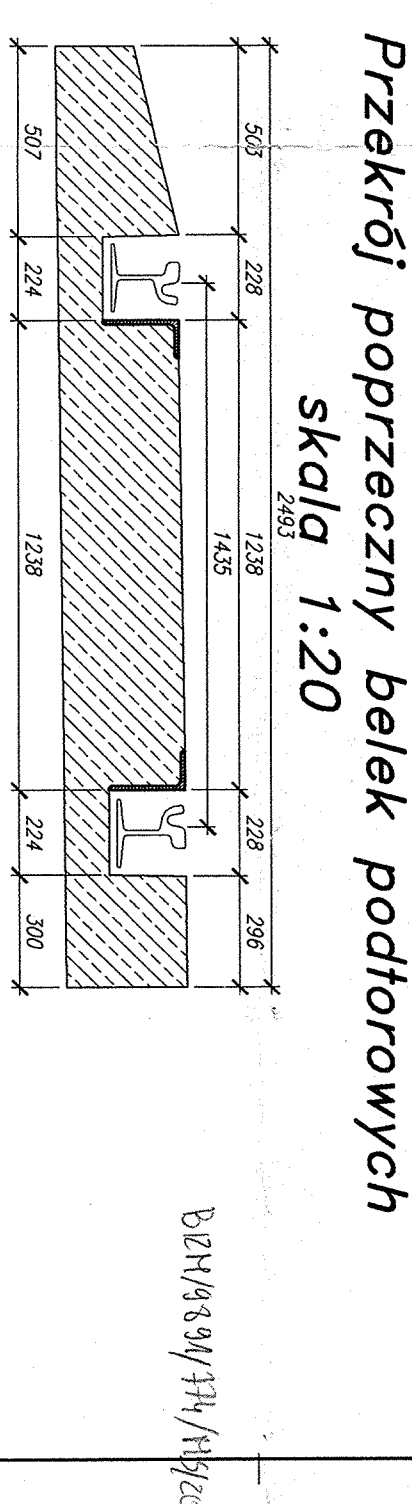
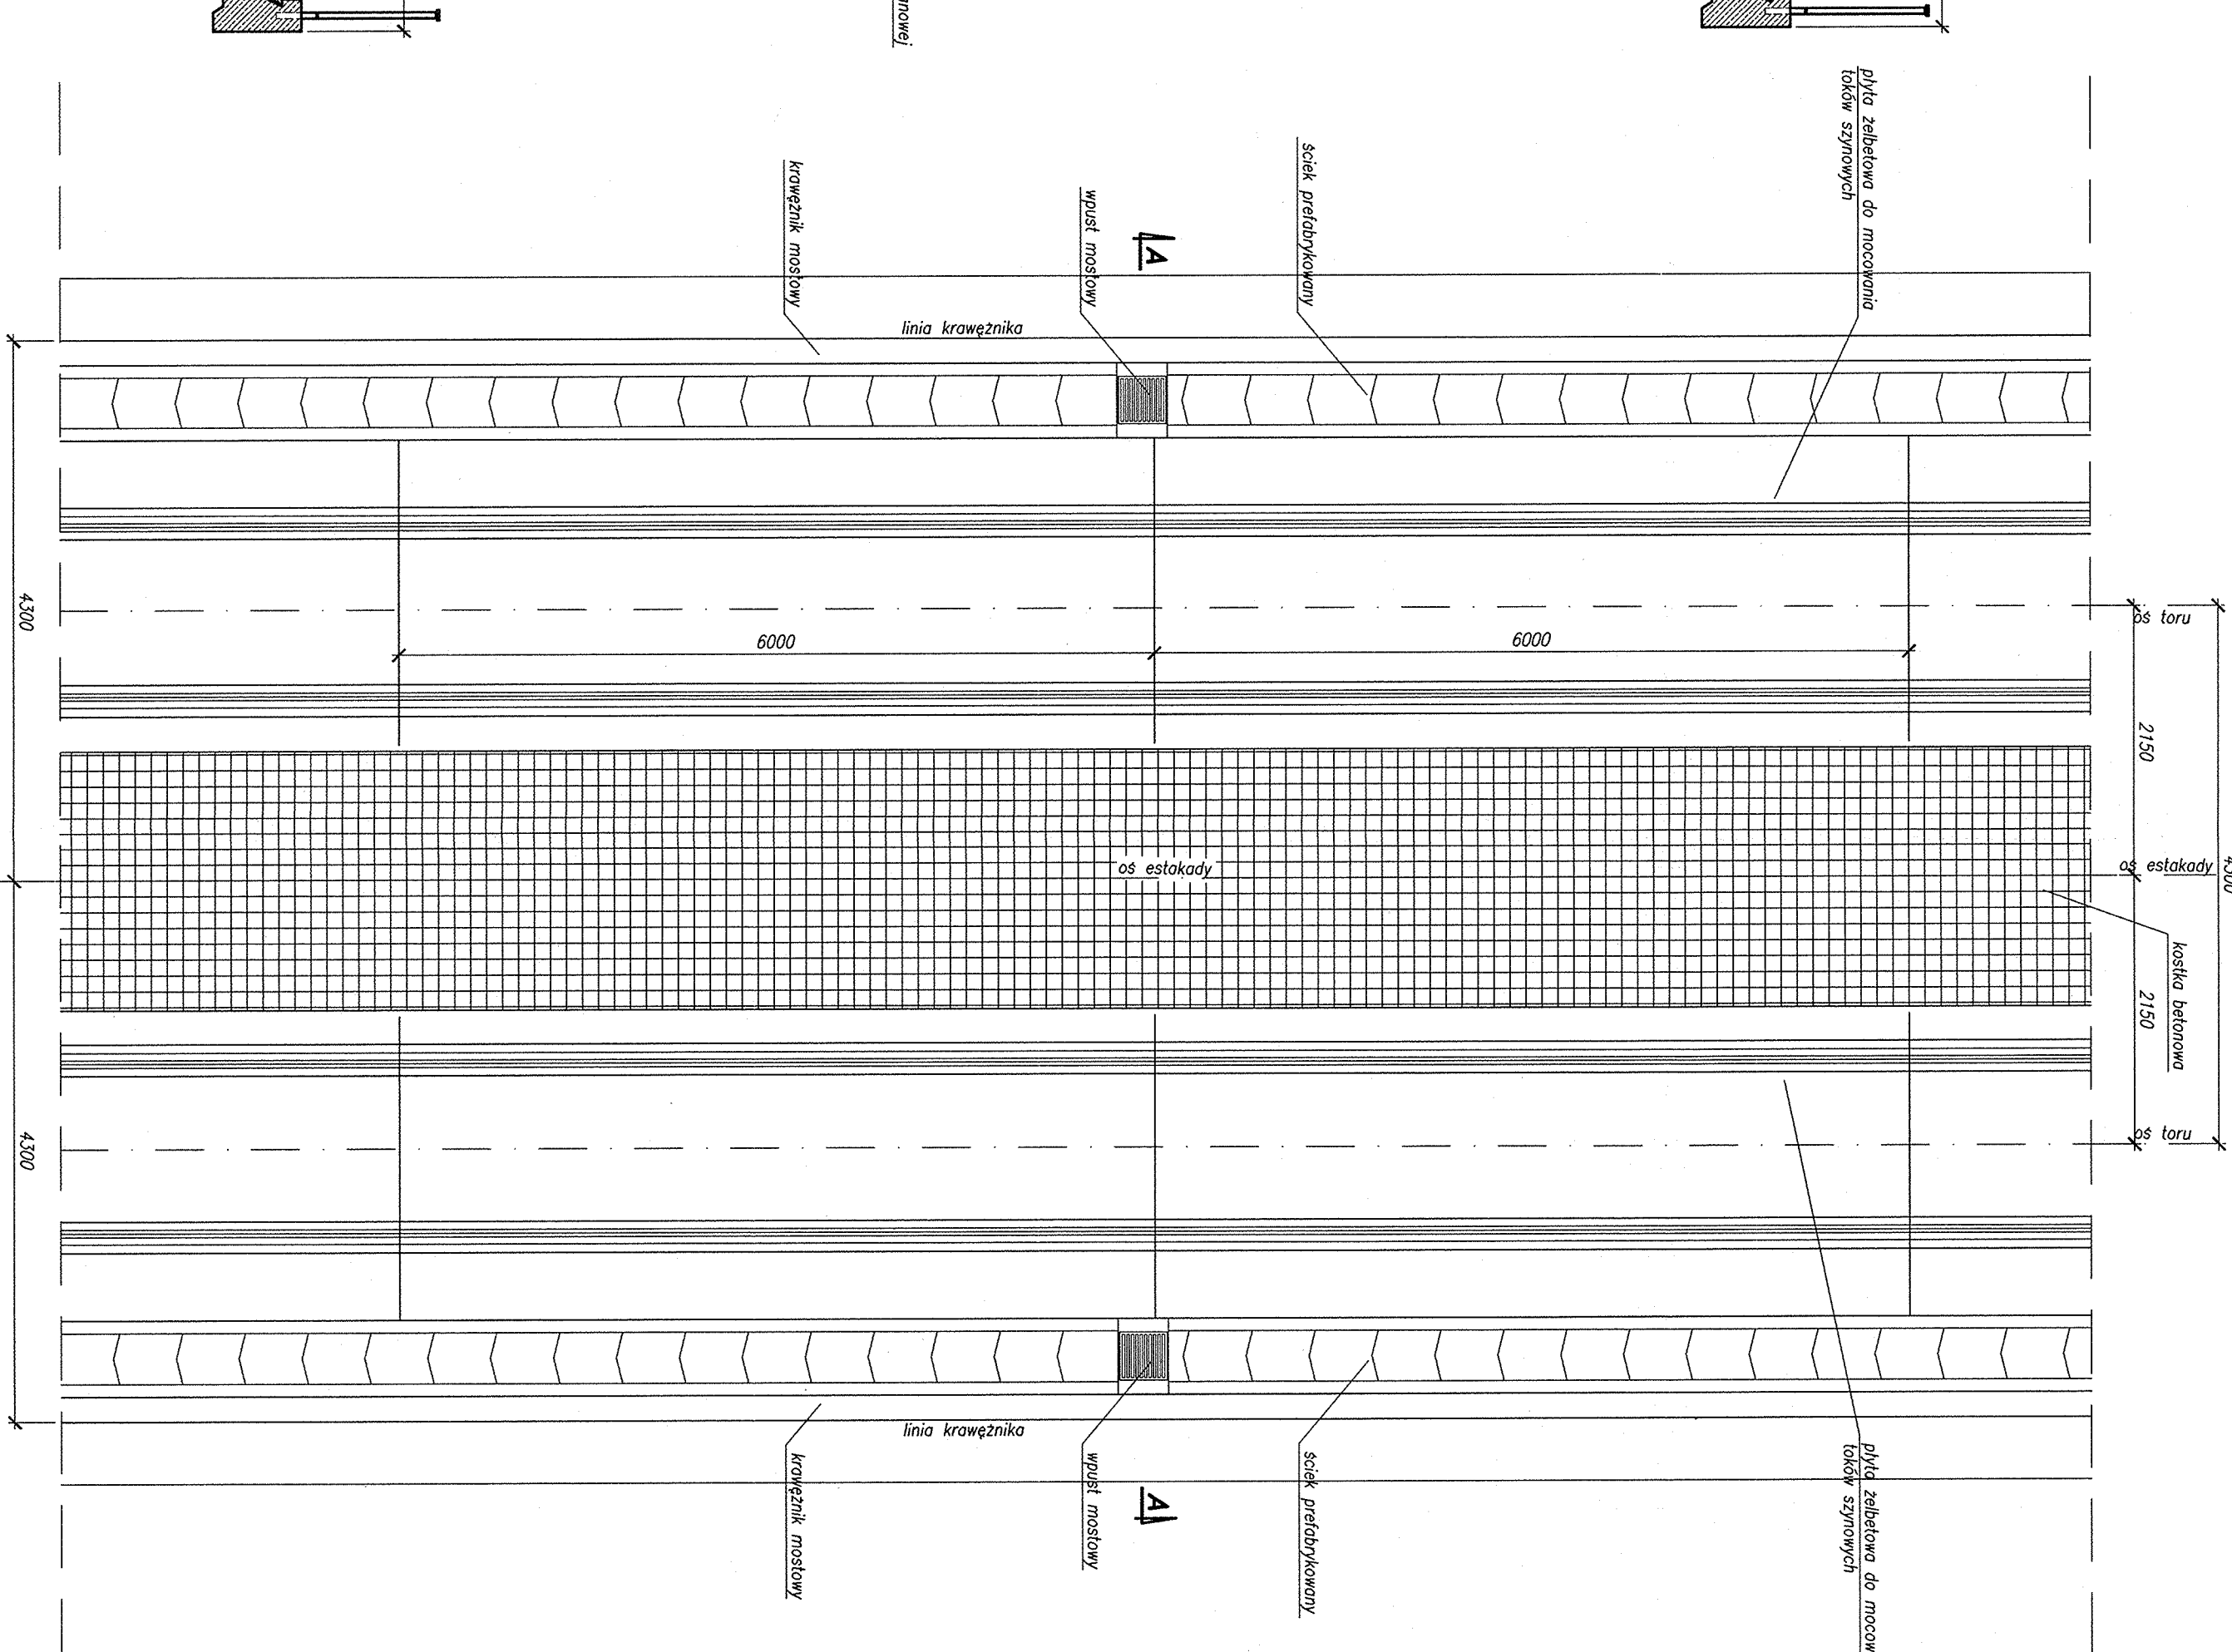


Widok z góry torowiska

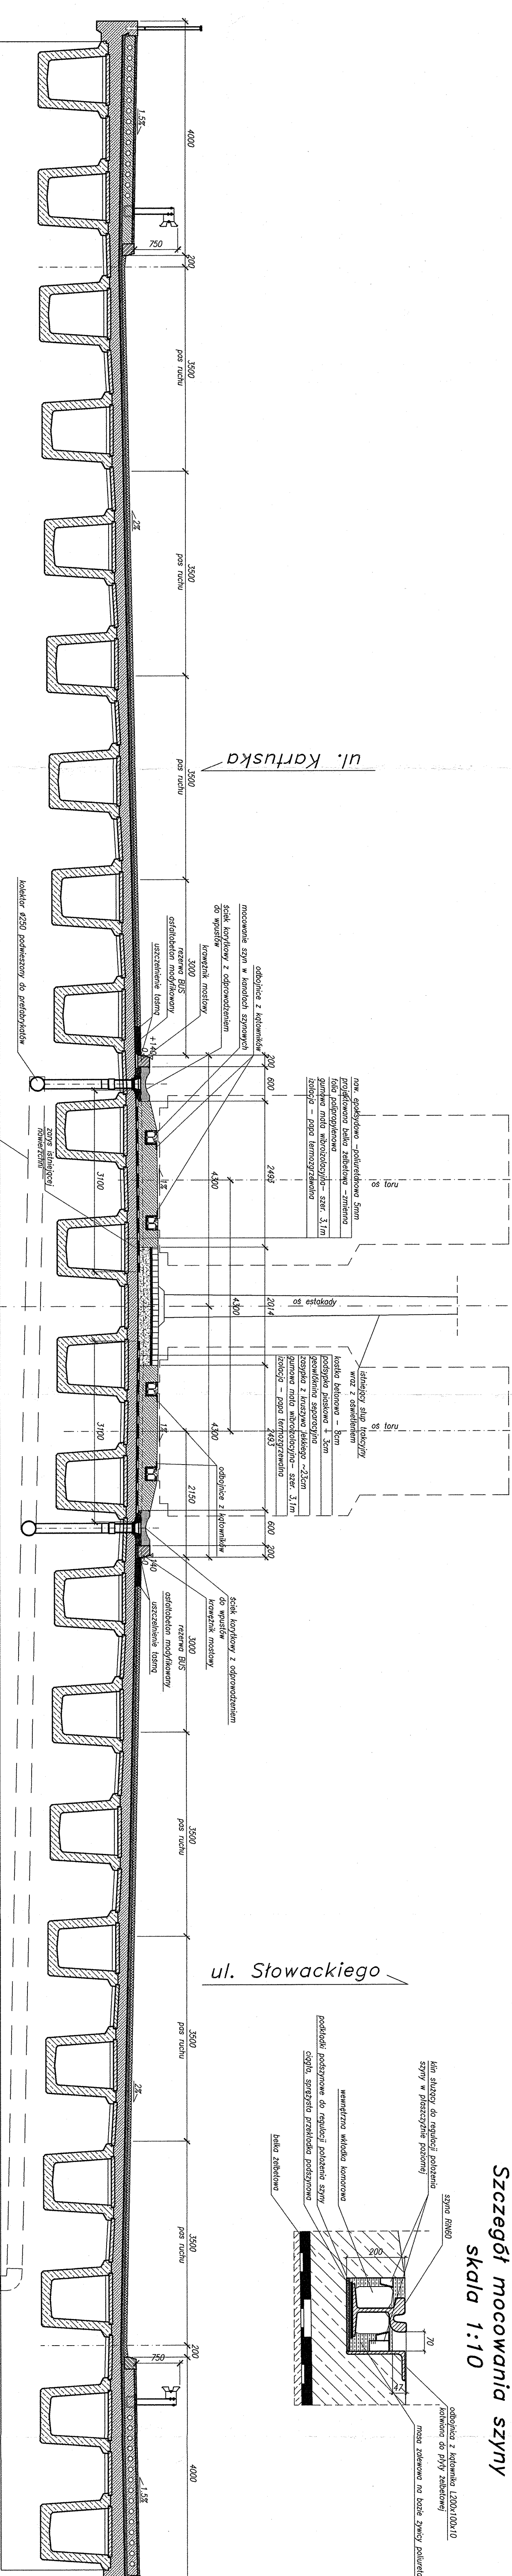

1. Wysokość płyty żelbetowej podporowiska jest zmienną

[illegible]