




Trzon Centralnego Pasma Usługowego

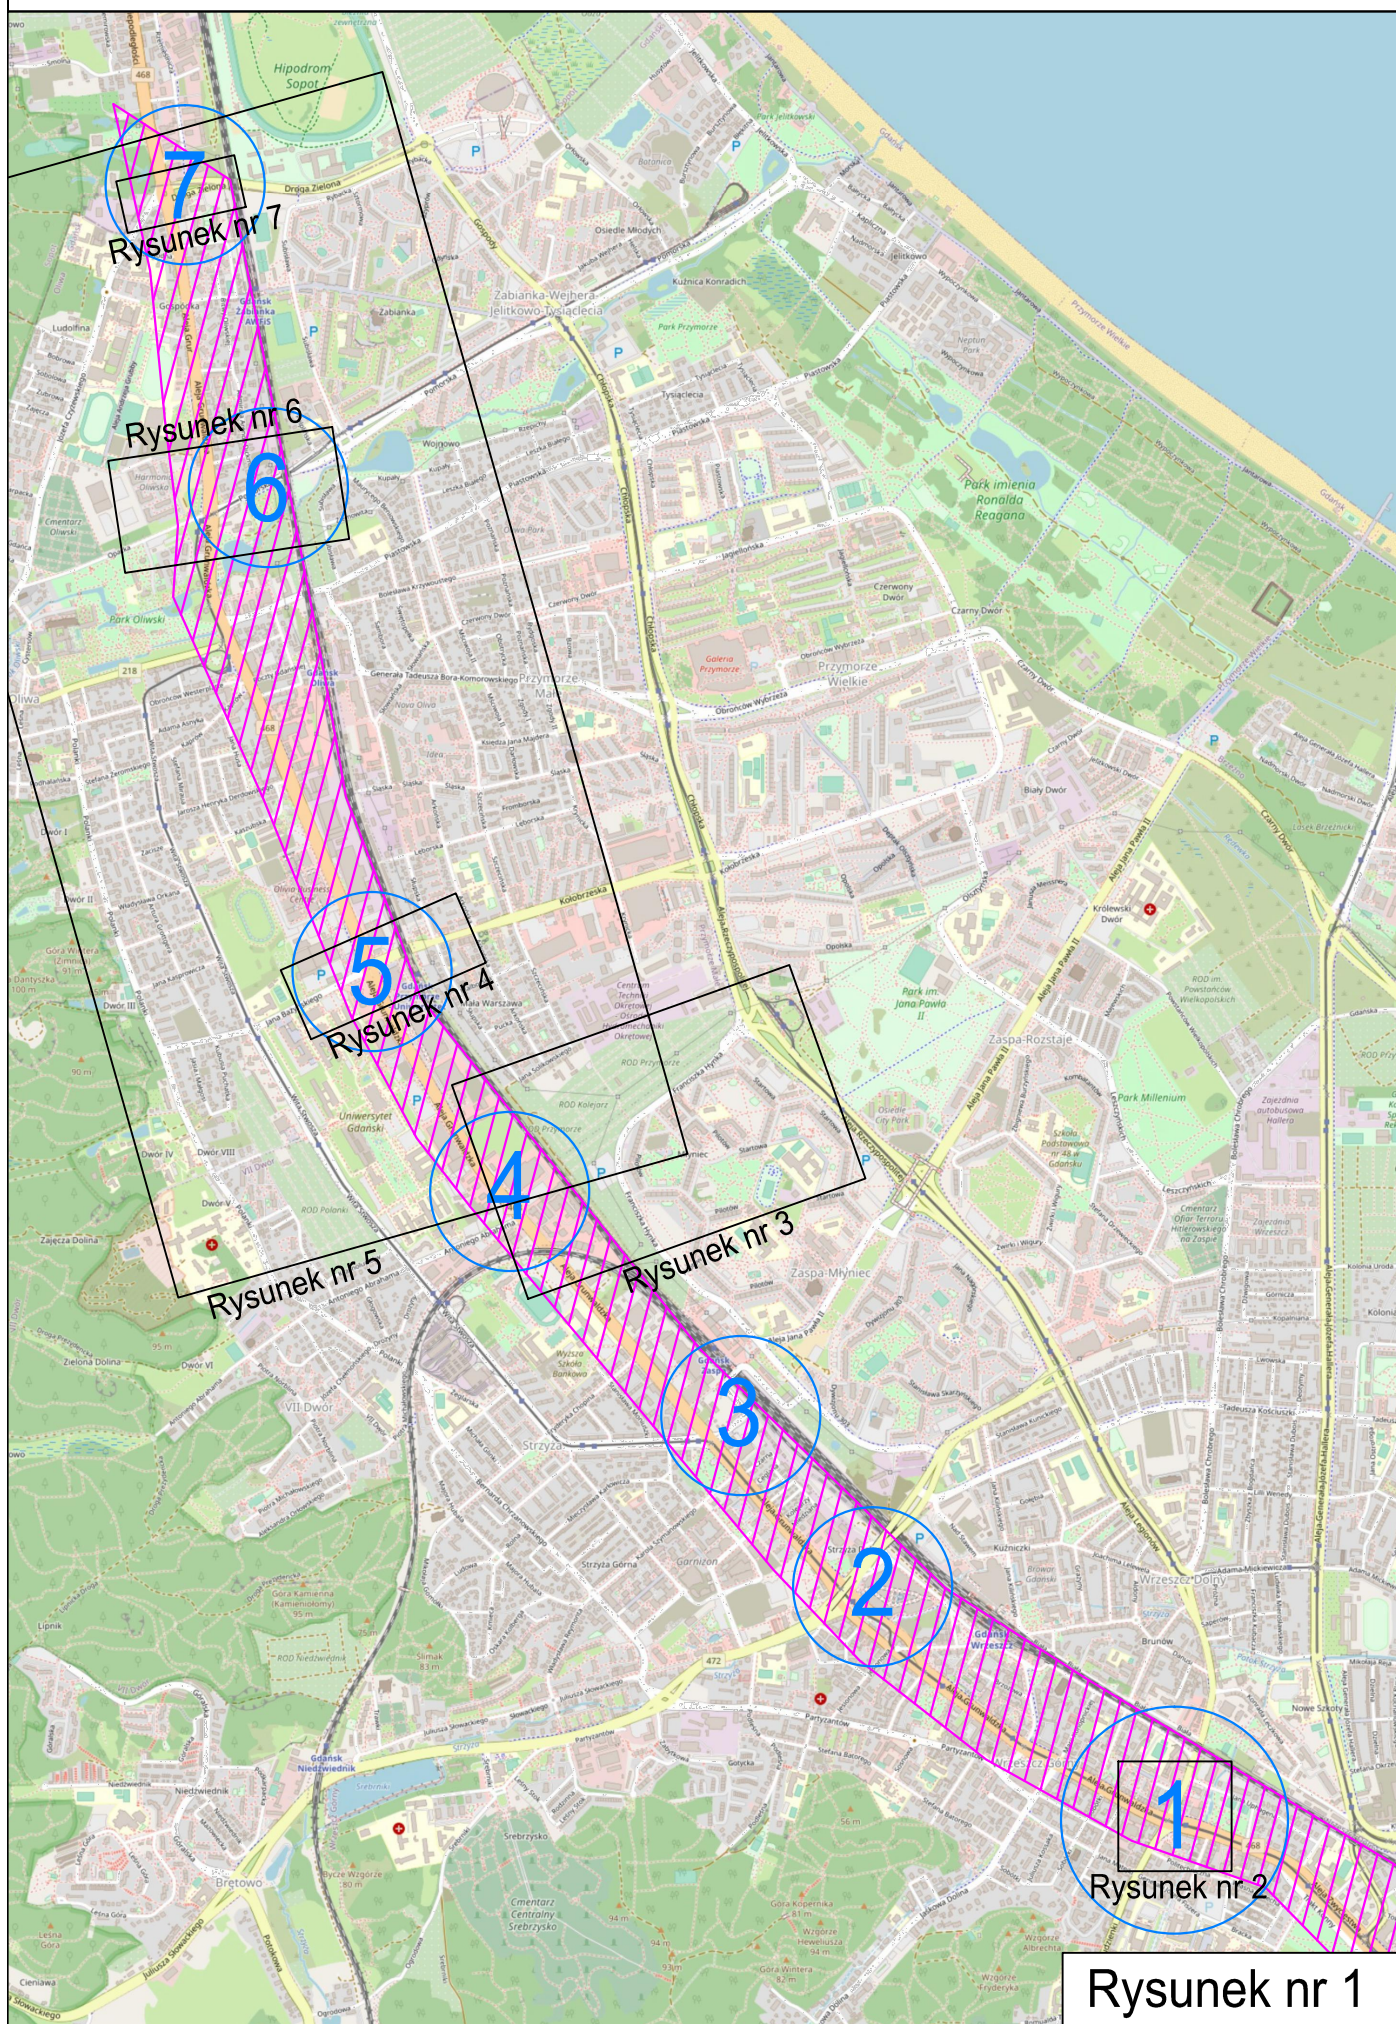


ul. Miszewskiego (GPW)

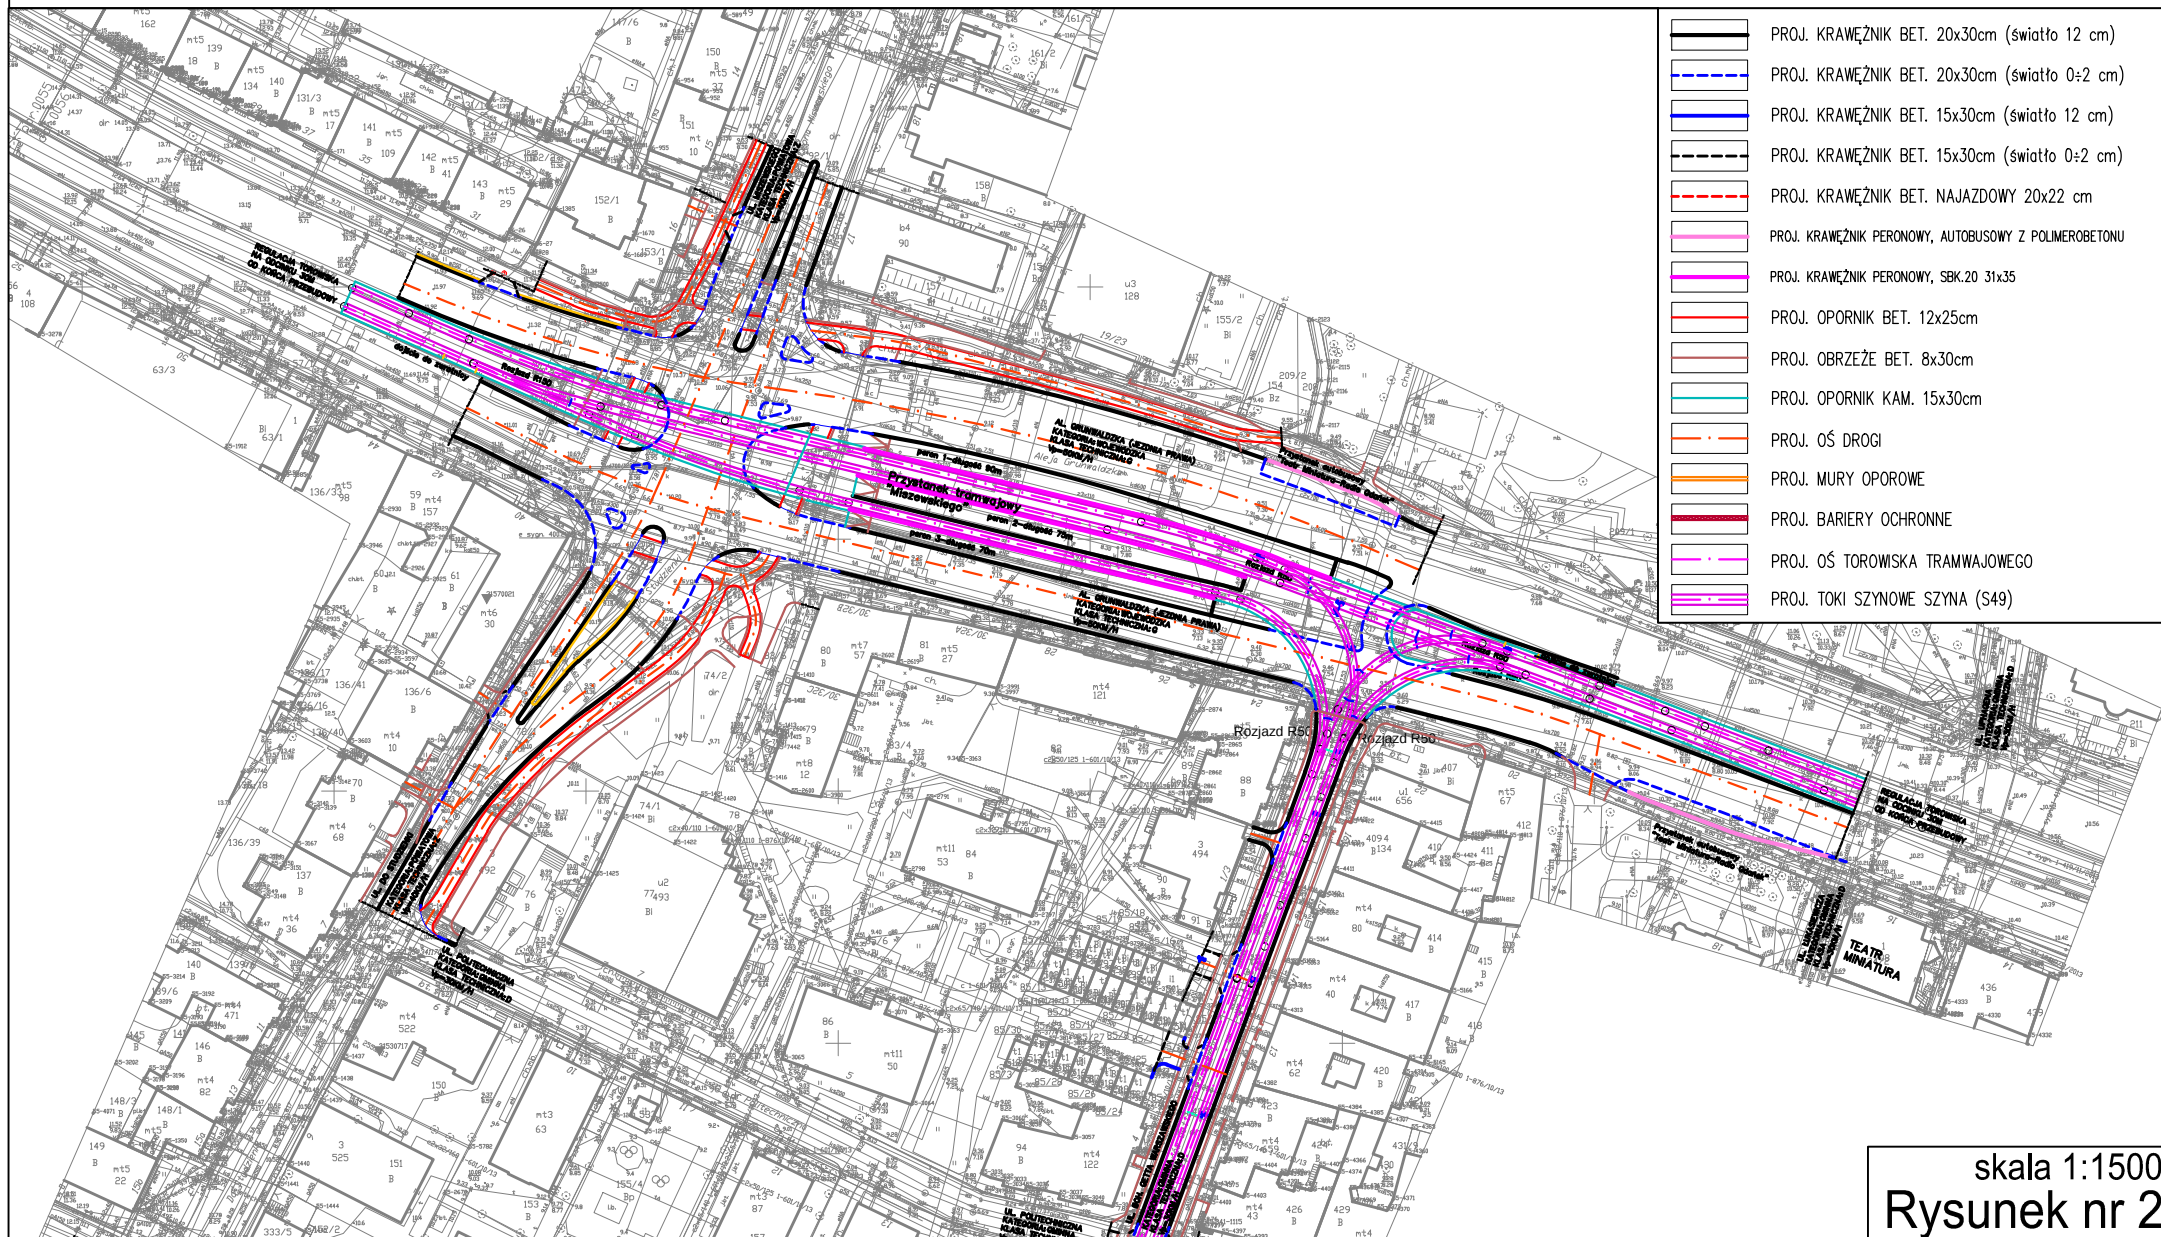


ul. Nowa Abrahamama

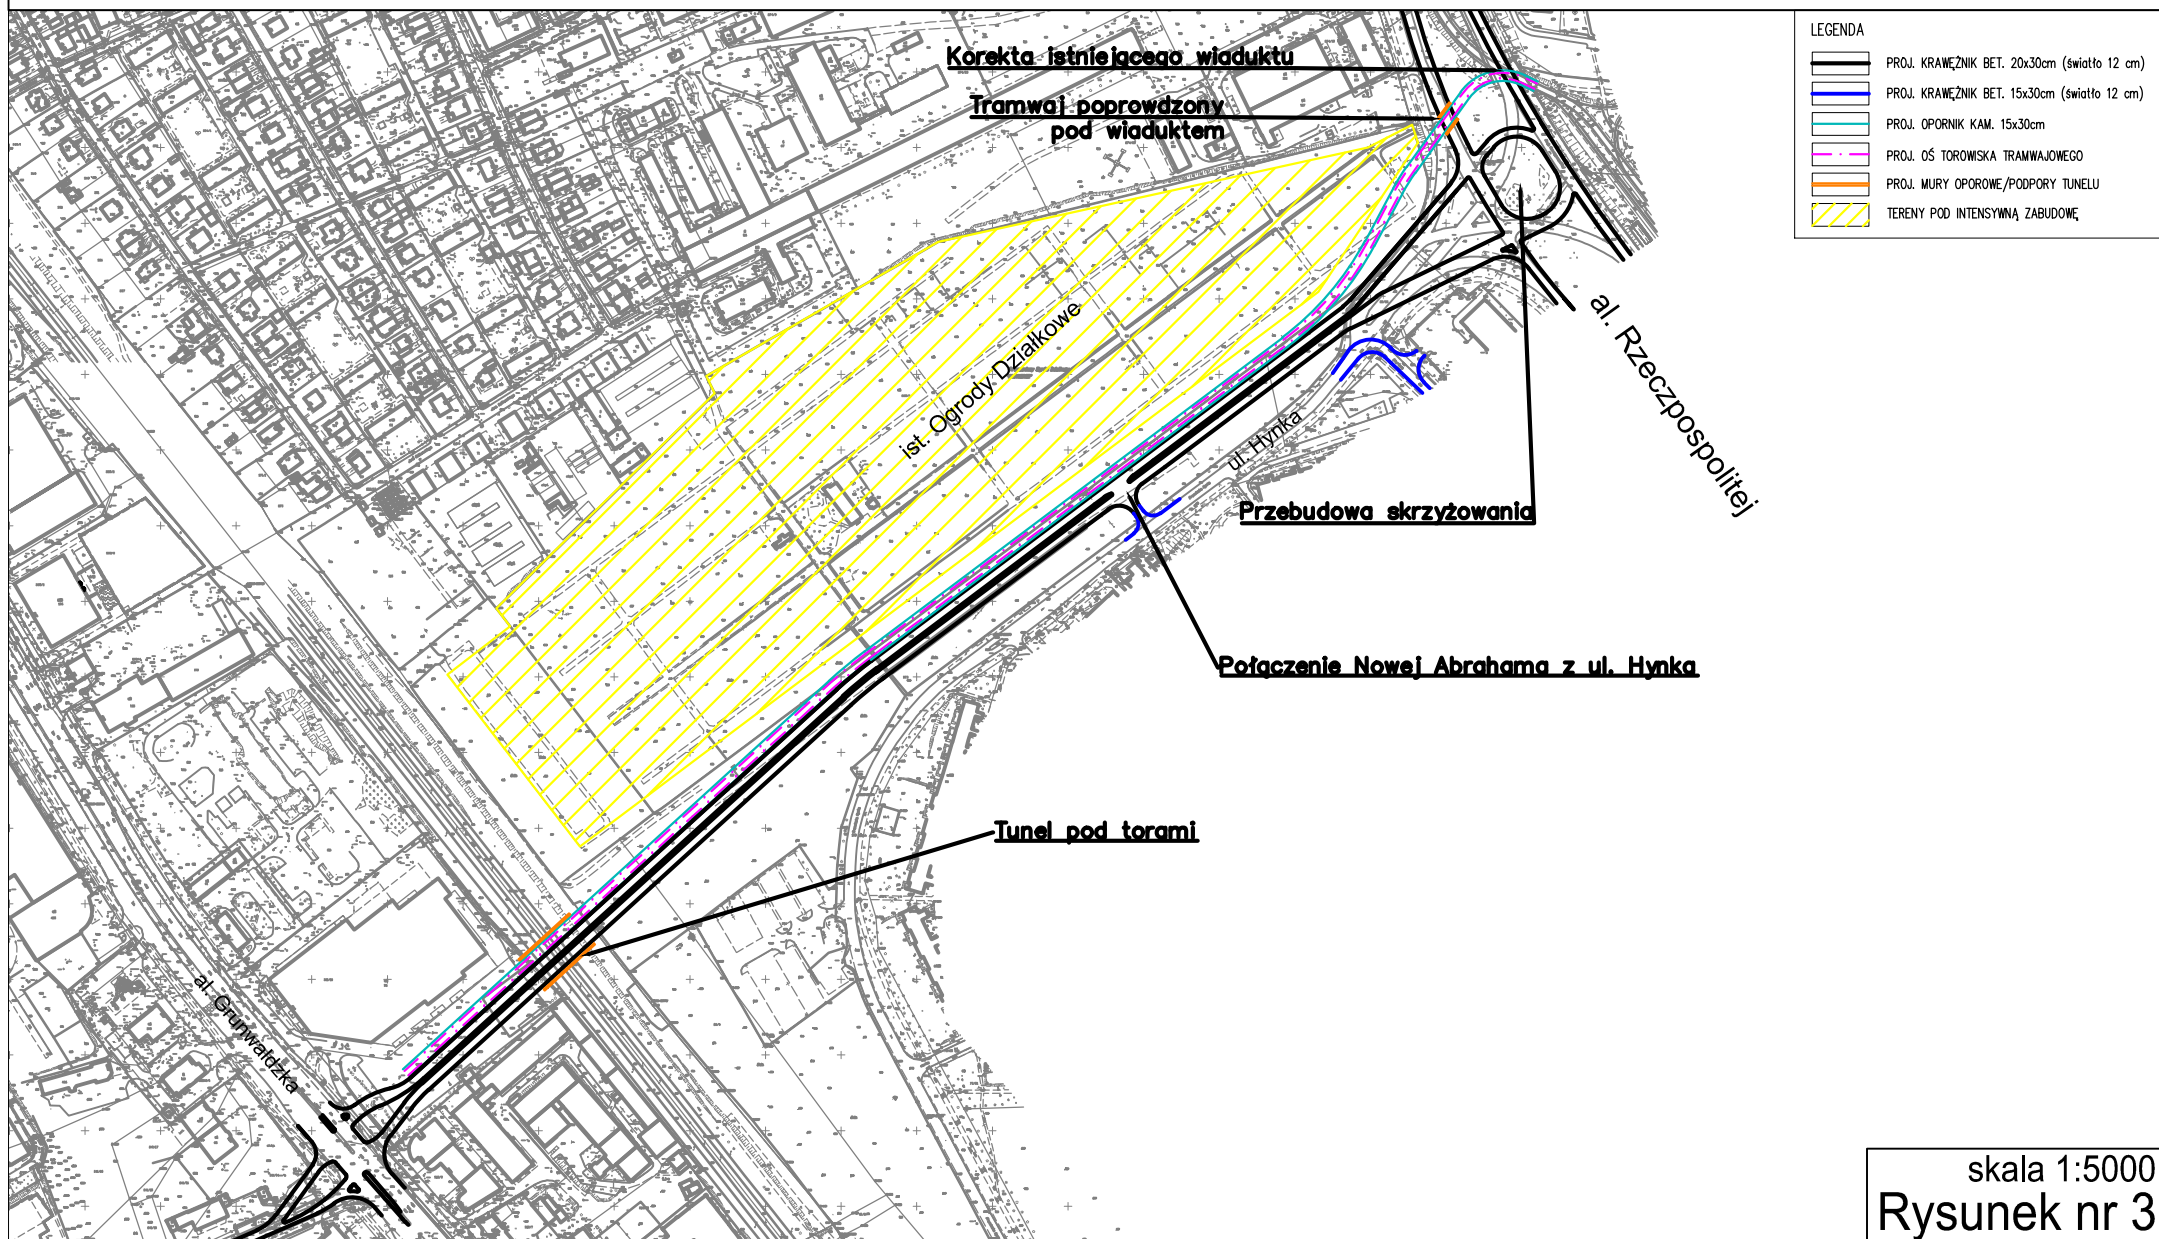


ul. Kołobrzeska

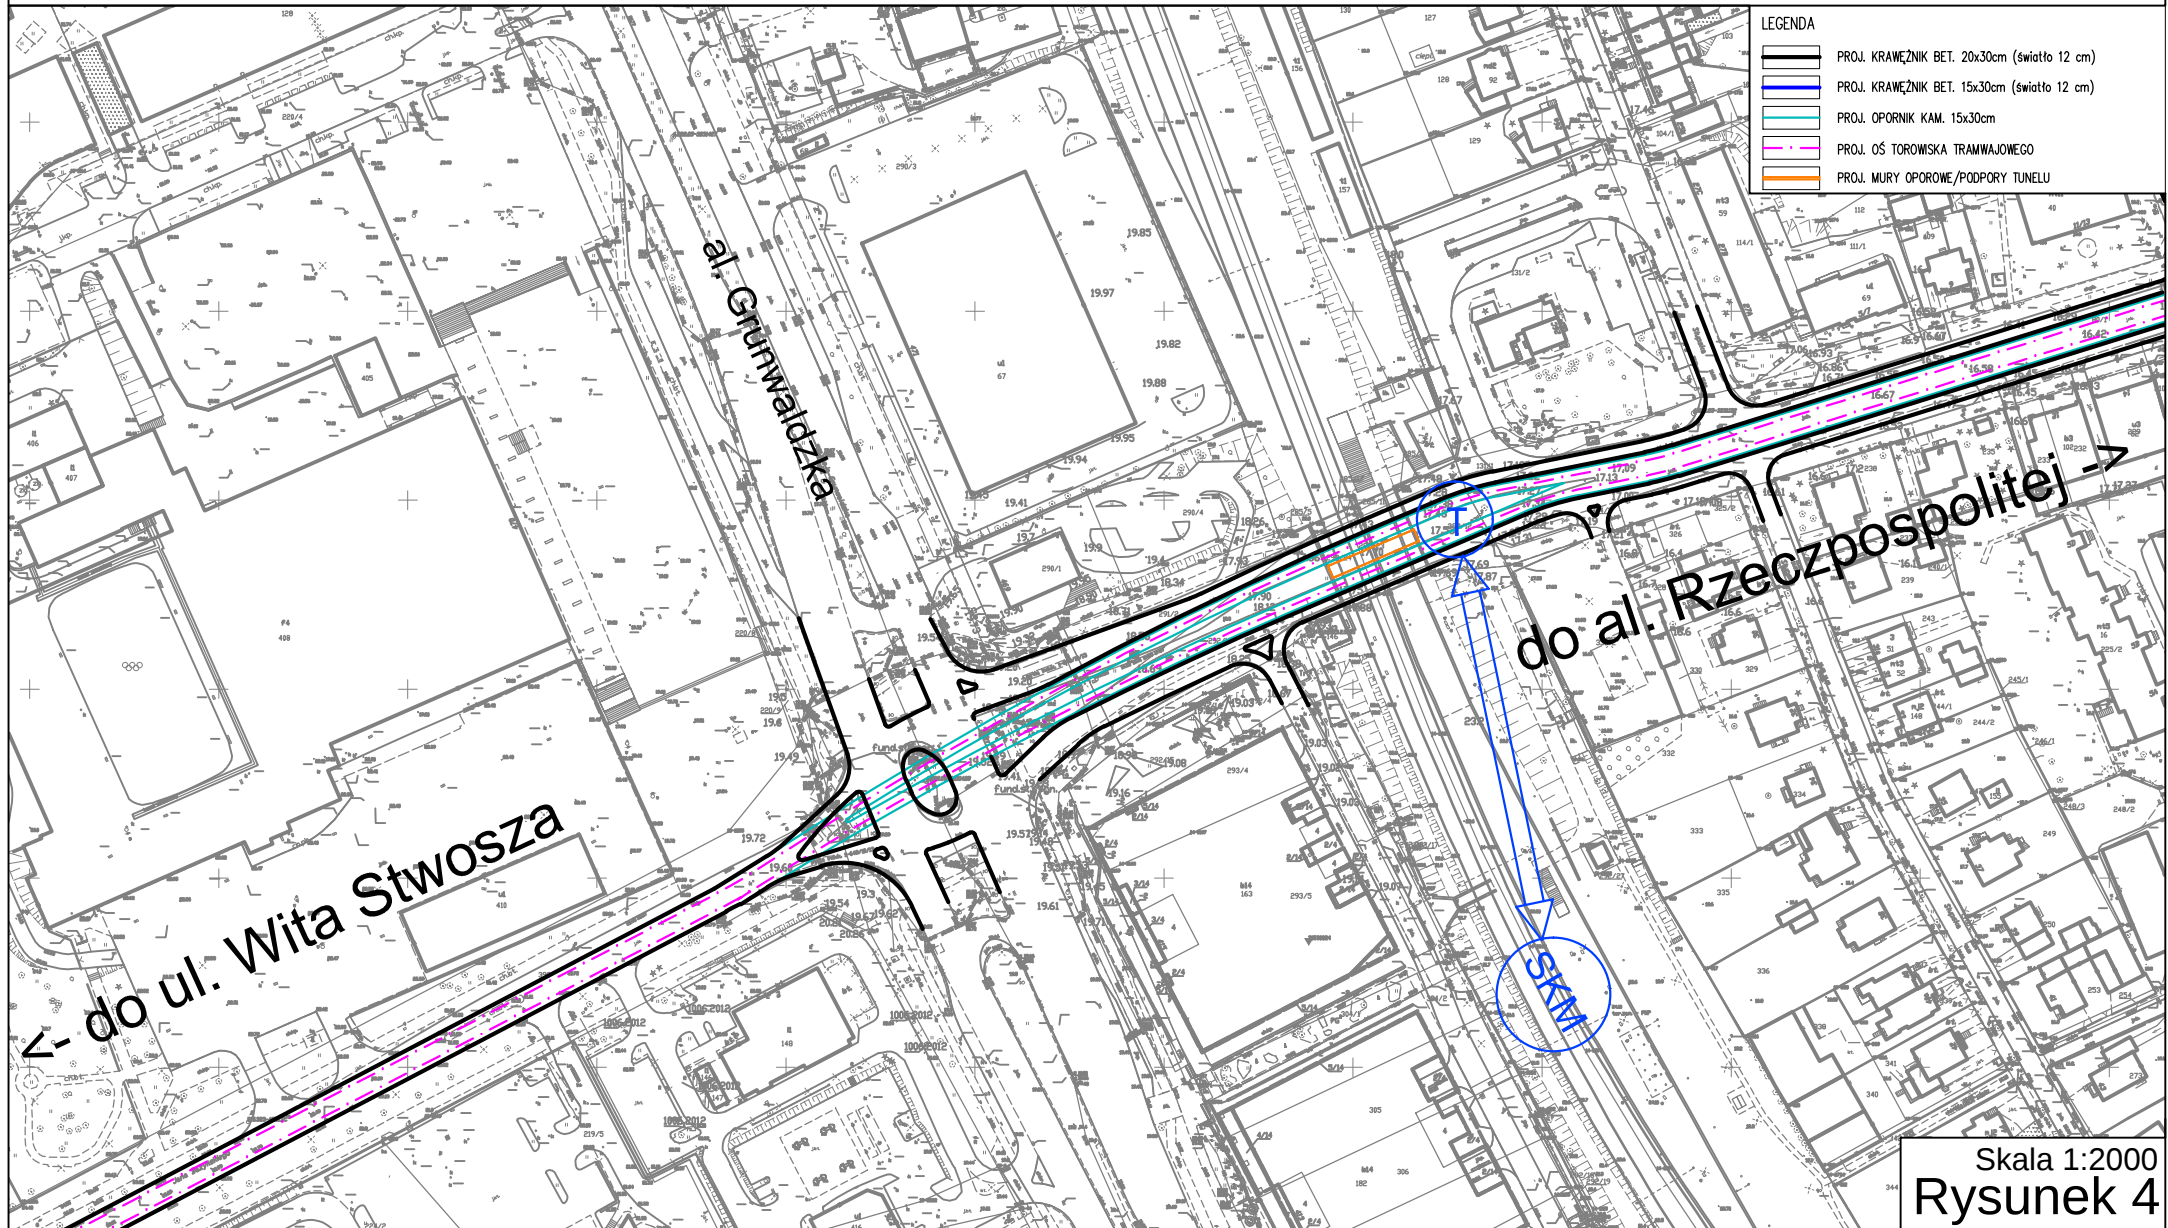


Koncepcja przekształceń sieci ulicznej

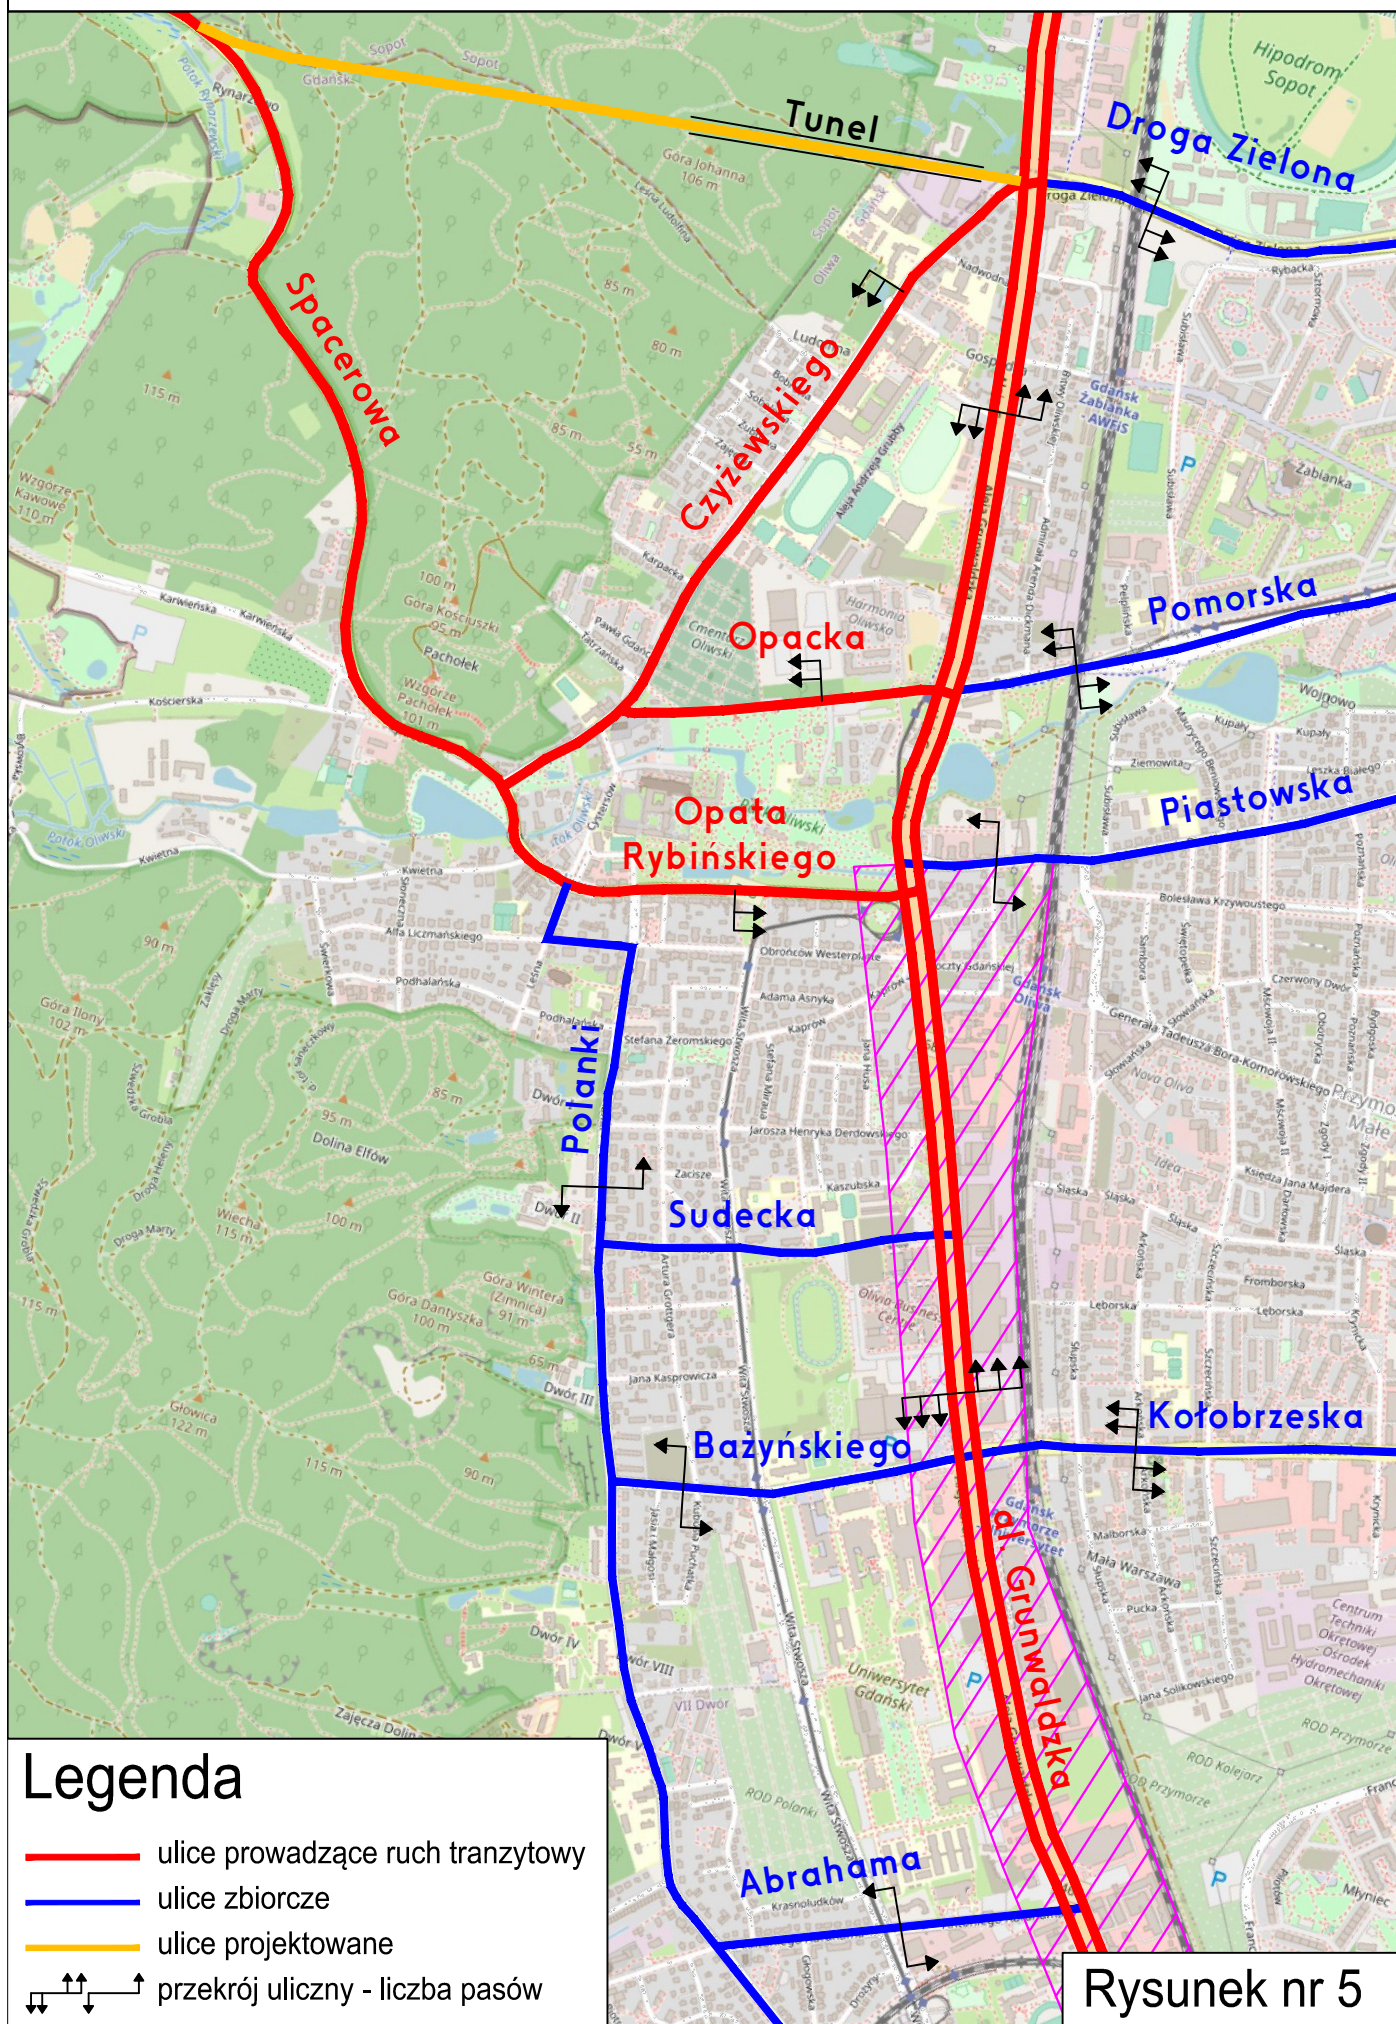

ul. Pomorska

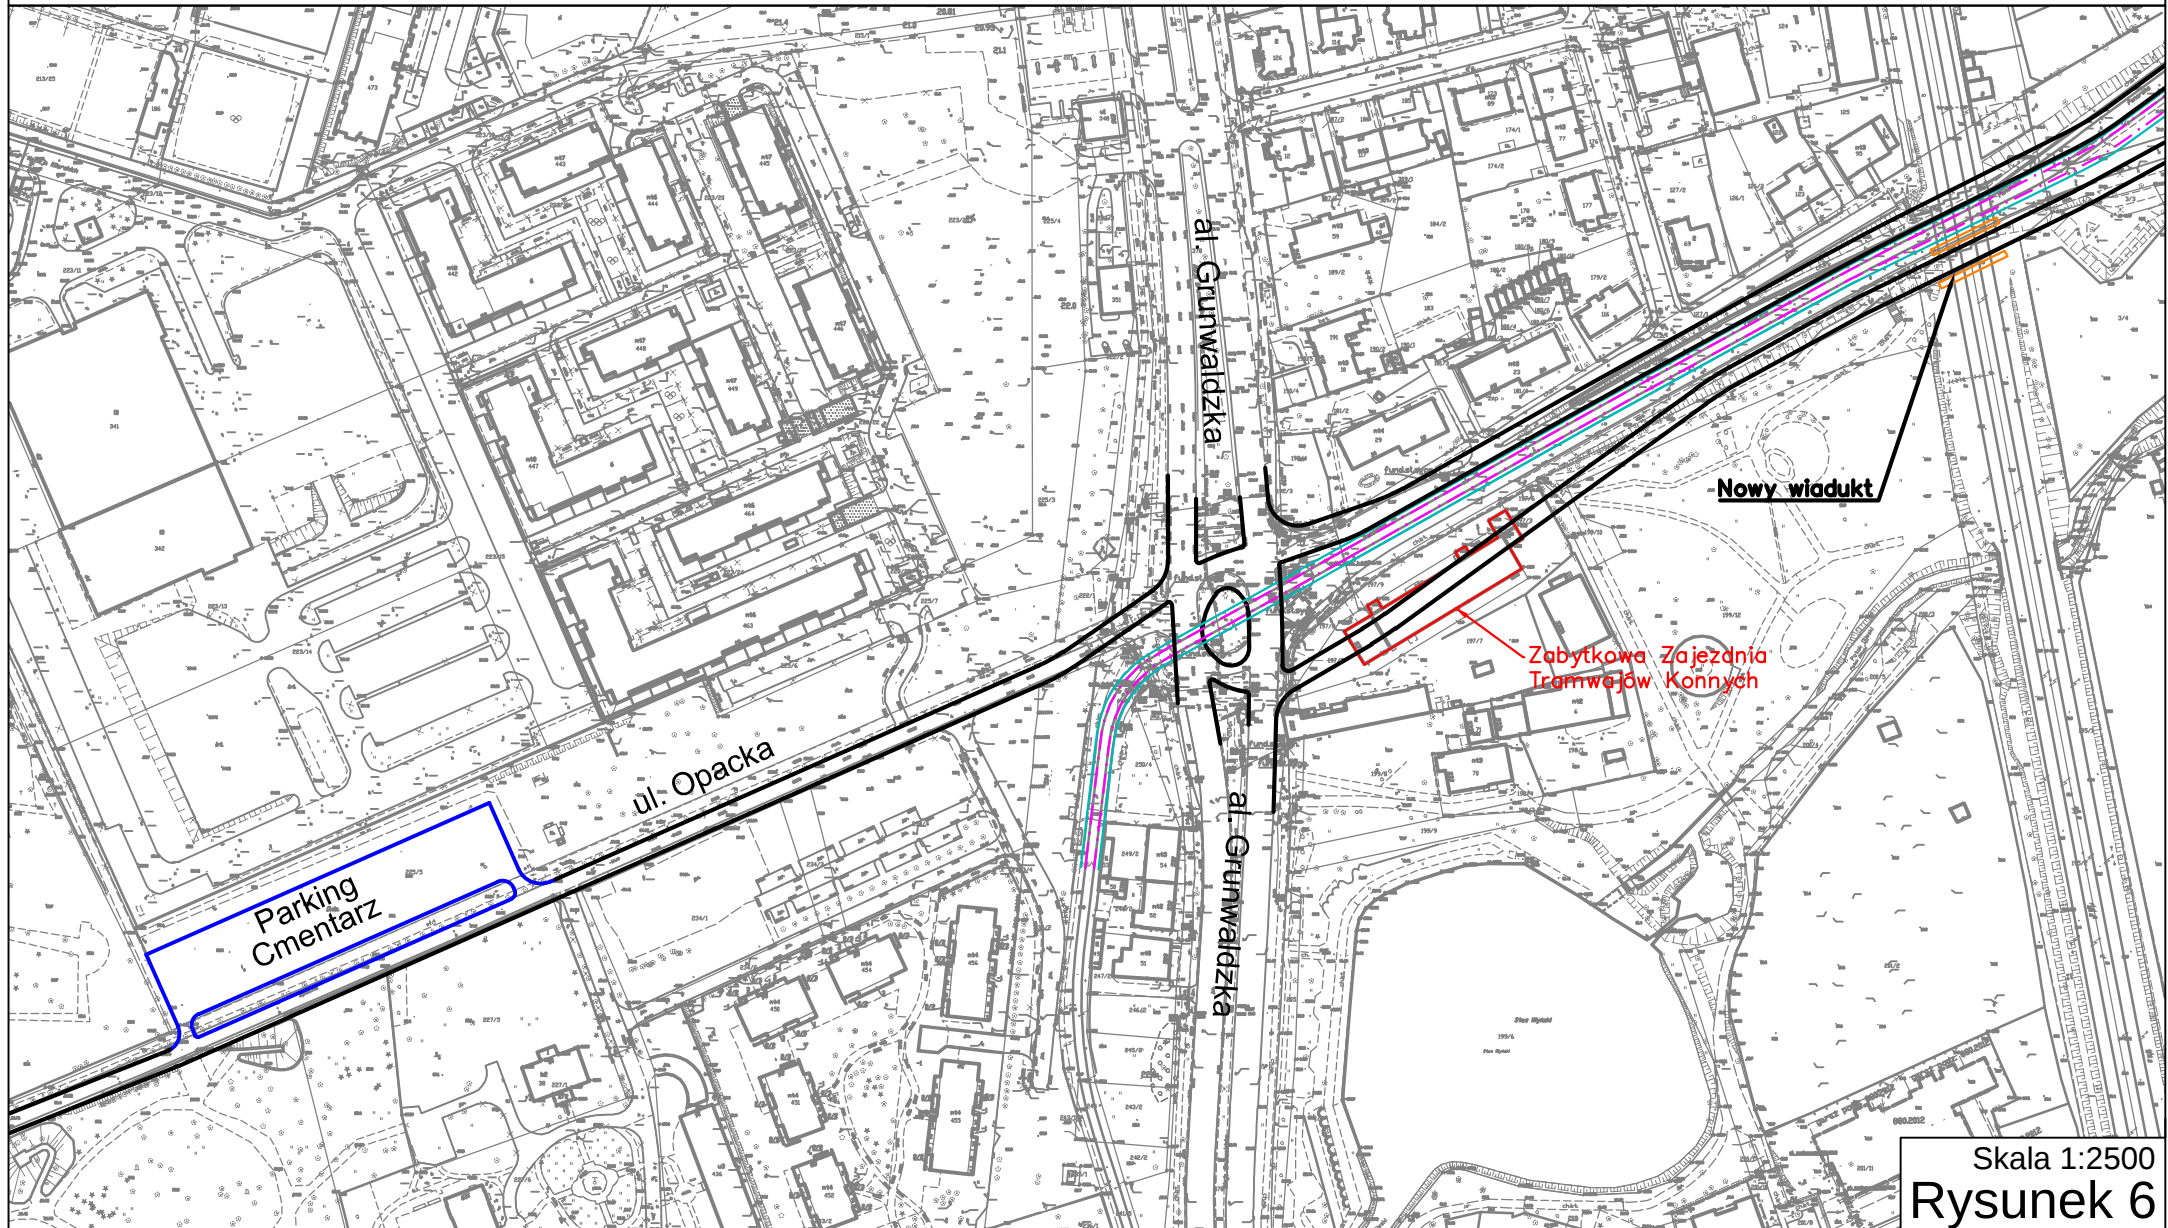

ul. Nowa Spacerowa

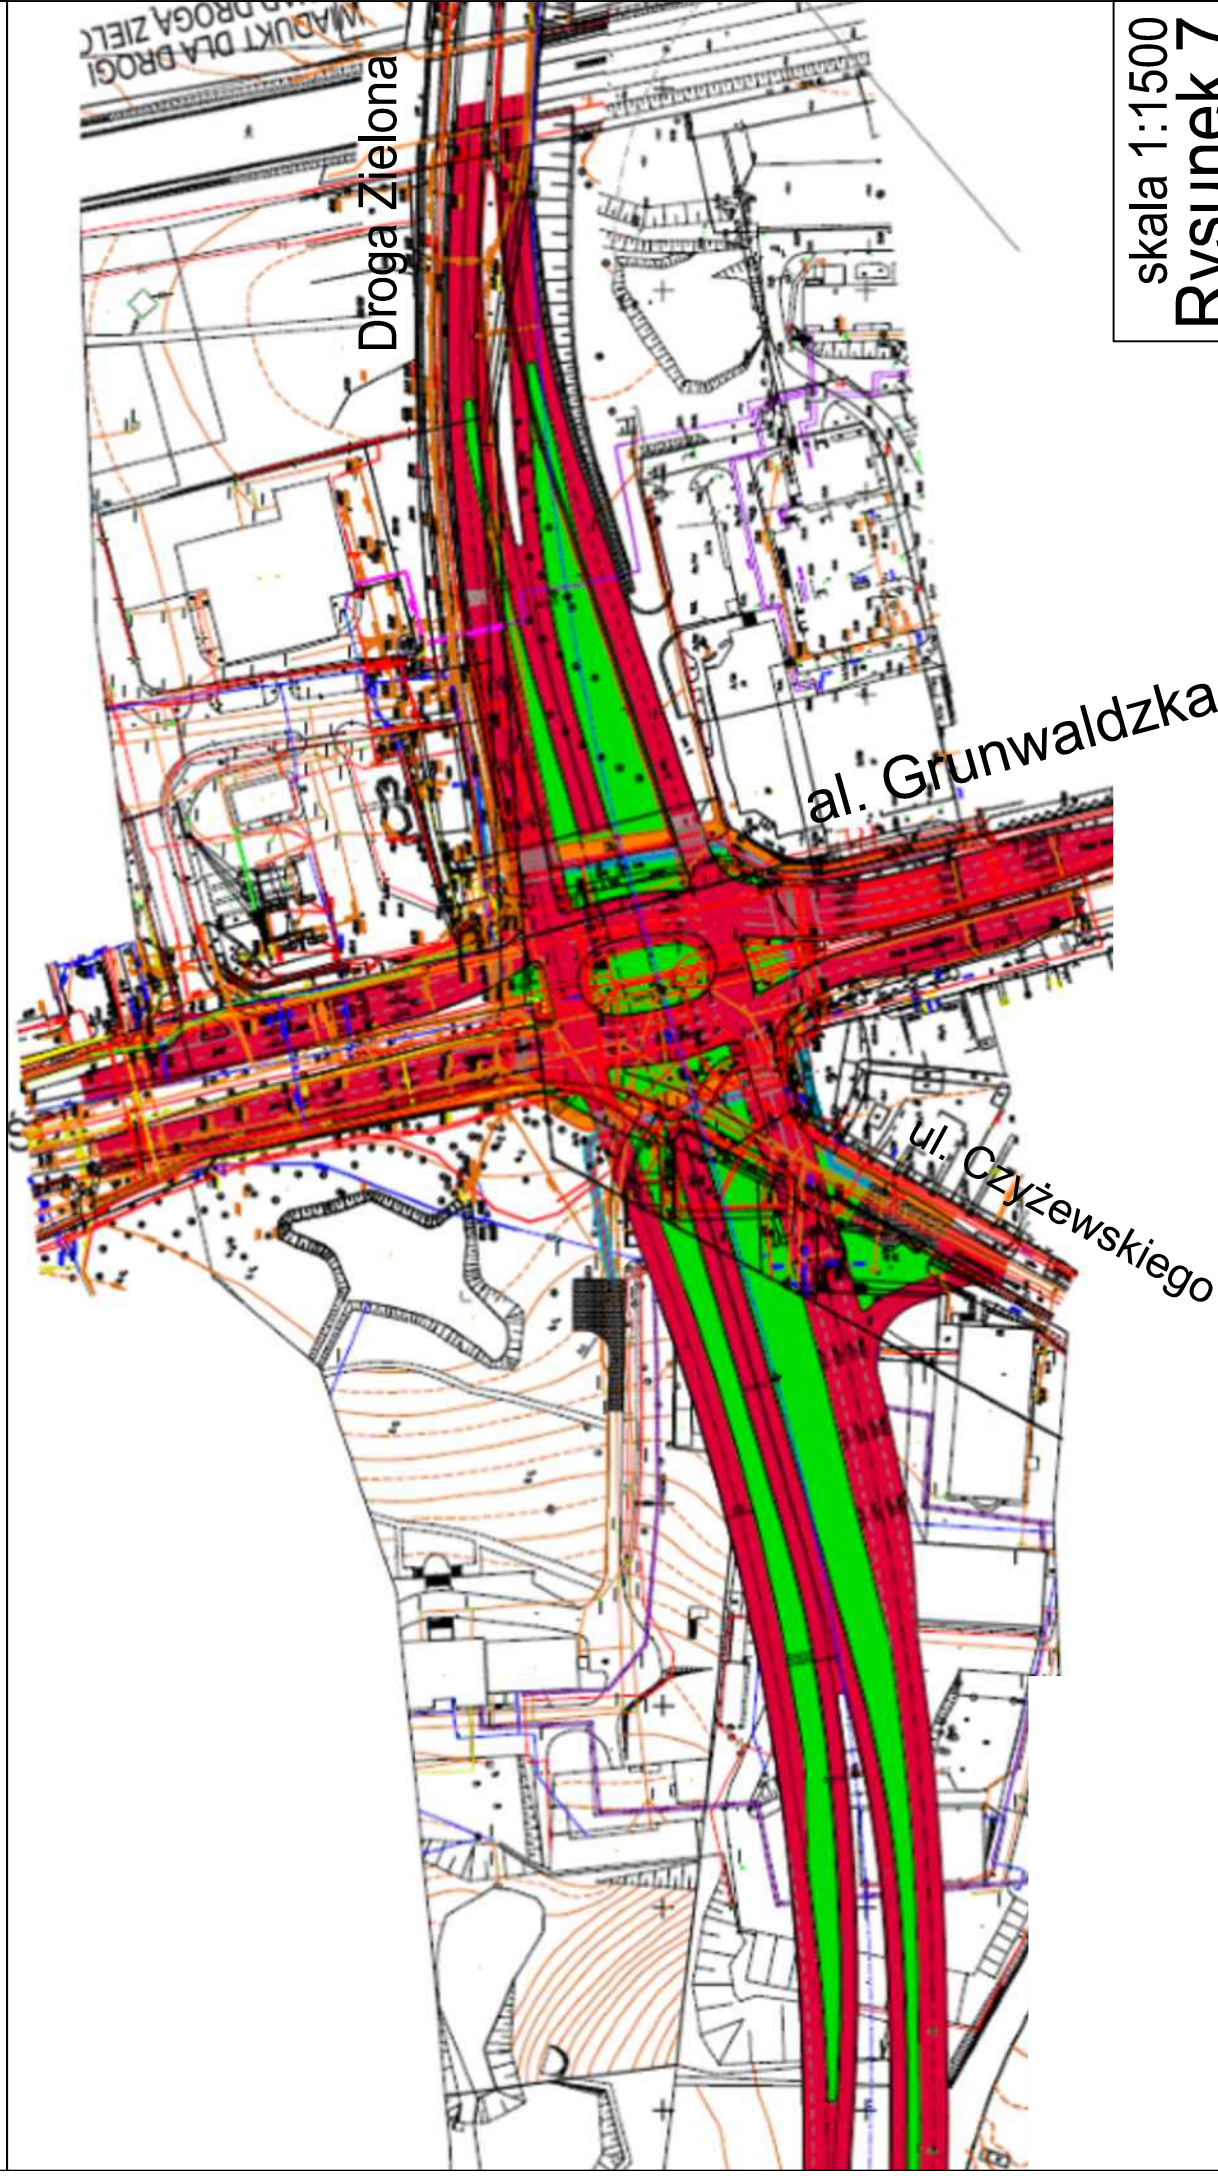

skala 1:1500
Rysunek 7