

S P R A W O Z D A N I E
Z POMIARÓW PÓL ELEKTROMAGNETYCZNYCH
WYKONANYCH DLA CELÓW OCHRONY ŚRODOWISKA

LBMT/059/01/24/PEM/OS

OBIEKT	Instalacja radiokomunikacyjna
NR / NAZWA STACJI	GDA0090
ADRES STACJI	ul. Kilińskiego 4, Gdańsk
GMINA	m. Gdańsk
POWIAT	m. Gdańsk
WOJEWÓDZTWO	pomorskie

Sporządzający sprawozdanie	mgr inż. Kinga Kowalska	 Signed by / Podpisano przez: Kinga Kowalska Date / Data: 2024-03-15 12:24
Autoryzacja	inż. Michał Moliński	 Signed by / Podpisano przez: Michał Maciej Moliński Date / Data: 2024-03-15 12:52

Data pomiarów: 14-03-2024

SPIS TREŚCI

1. Informacje ogólne
2. Parametry źródeł PEM
 - 2.1. Anteny sektorowe
 - 2.2. Anteny radioliniowe
3. Opis zestawu pomiarowego
 - 3.1. Miernik natężenia pola elektromagnetycznego
 - 3.2. Miernik temperatury i wilgotności względnej powietrza
 - 3.3. Dalmierz laserowy
 - 3.4. Wyznaczanie współrzędnych geograficznych
4. Podstawa prawna
5. Metodyka wykonywania pomiarów
6. Wyniki pomiarów
7. Stwierdzenie zgodności z wymaganiami

1. INFORMACJE OGÓLNE

Prowadzący Instalację	P4 Sp. z o.o., ul. Wynalazek 1, 02-677 Warszawa
Zlecniodawca	P4 Sp. z o.o., ul. Wynalazek 1, 02-677 Warszawa
Przedstawiciel zlecniodawcy	P4 Sp. z o.o.
Miejsce instalacji anten	Maszty antenowe na dachu budynku
Miejsce instalacji urządzeń	Urządzenia typu outdoor na dachu budynku
Nazwiska osób wykonujących pomiary	Piotr Butkiewicz, pracownik techniczny
Poinformowanie o pomiarach	Zgodnie z pkt 14 rozporządzenia Ministra Klimatu (Dz. U. 2022 poz. 2630).
Data i godzina wykonania pomiarów	14-03-2024, 14:00-16:10
Temperatura otoczenia [°C]	14,8 - 14,1
Wilgotność względna [%]	53,1 - 56,8
Opady atmosferyczne	Brak opadów
Parametry badanego obiektu	Identyfikacja źródeł i parametrów technicznych na podstawie dokumentacji technicznej oraz na podstawie obserwacji i informacji udzielonych przez Zlecniodawcę
Inne źródła pól elektromagnetycznych	Stwierdzono występowanie źródeł pól elektromagnetycznych, pochodzących od operatorów Towerlink, T-Mobile, Orange, które w zakresie badanych częstotliwości mogą bezpośrednio wpływać na wynik wartości mierzonej
Data opracowania	15-03-2024

2. PARAMETRY ŹRÓDEŁ PEM

Konfiguracja anten sektorowych oraz radioliniowych została przekazana przez zleceniodawcę.

2.1. Anteny sektorowe

Charakterystyka promieniowania		kierunkowa						
Rzeczywisty czas pracy [h/dobę]		24						
Warunki pracy		znamionowe						
Lp.	Częstotliwość lub zakresy częstotliwości pracy	Typ/producent anteny	Liczba anten	Azymut	Zakres kątów pochylenia anten	Wysokość środka elektr. anteny	Maksymalna moc nadawania na sektor	EIRP
-	[MHz]	-	-	[°]	[°]	[m n.p.t]	[dBm]	[W]
1	3500	AIR 3278/ Ericsson	1	90	4,00-9,00	27,20	52,86	9868,0
2	2100/1800/900	ATR4518R13/ Huawei	1	90	0,00-10,00/ 0,00-10,00/ 0,00-14,00	27,20	53,01/ 53,01/ 47,78	23543,0
3	2600/800	ATR4518R13/ Huawei	1	90	0,00-10,00/ 0,00-14,00	27,20	52,04/ 49,03	12108,0
4	3500	AIR 3278/ Ericsson	1	220	4,00-9,00	27,50	53,01	10215,0
5	2100/1800/900	ATR4518R13/ Huawei	1	220	0,00-10,00/ 0,00-10,00/ 0,00-14,00	27,50	53,01/ 53,01/ 47,78	23543,0
6	2600/800	ATR4518R13/ Huawei	1	220	0,00-10,00/ 0,00-14,00	27,50	52,04/ 49,03	12108,0
7	3500	AIR 3278/ Ericsson	1	340	4,00-9,00	27,20	53,01	10215,0
8	2100/1800/900	ATR4518R13/ Huawei	1	340	0,00-10,00/ 0,00-10,00/ 0,00-14,00	27,20	53,01/ 53,01/ 47,78	23543,0
9	2600/800	ATR4518R13/ Huawei	1	340	0,00-10,00/ 0,00-14,00	27,20	52,04/ 49,03	12108,0

Zgodnie z informacją uzyskaną od zleceniodawcy, pomiary zostały wykonane przy ustawieniach pochylenia anten zgodnych z pkt 13, ppkt 2 załącznika do rozporządzenia Ministra Klimatu z dnia 17 lutego 2020 roku.

2.2. Anteny radioliniowe

brak anten

3. OPIS ZESTAWU POMIAROWEGO

3.1. Miernik natężenia pola elektromagnetycznego

Uniwersalny szerokopasmowy miernik natężenia pola elektromagnetycznego produkcji Narda Safety Test Solution typu NBM-520, nr seryjny D-2729 z sondą pomiarową pola elektrycznego typu EF9091 nr seryjny A-0127 pracującą w paśmie 80MHz – 90GHz. Dolna granica akredytowanego zakresu pomiarowego wynosi 0,8 V/m. Świadectwo wzorcowania Nr LWiMP/W/044/24 z dnia 05 lutego 2024 r. wydane przez Laboratorium Wzorców i Metrologii Pola Elektromagnetycznego Politechnika Wrocławska.

3.2. Miernik temperatury i wilgotności względnej powietrza

Termohigrometr firmy AZ Instrument Corp. typu AZ 8703 o numerze seryjnym 10276736. Świadectwo wzorcowania nr 3210/AH/23 wydane 22 sierpnia 2023 przez Laboratorium Pomiarowe 'MUTECH' (AP 106), Łowicz.

3.3. Dalmierz laserowy

Dalmierz laserowy produkcji firmy PREXISO, typ P50 o numerze seryjnym 1274521562. Nr Świadectwa wzorcowania 3361/AM/23 . Data wzorcowania 26.09.2023 r.

3.4. Wyznaczanie współrzędnych geograficznych

Współrzędne geograficzne pionów pomiarowych wyznaczane są za pomocą aplikacji GPS na urządzeniu mobilnym.

4. PODSTAWA PRAWNA

Rozporządzenie Ministra Zdrowia z dnia 17 grudnia 2019 r. w sprawie dopuszczalnych poziomów pól elektromagnetycznych w środowisku (Dz. U. 2019 poz. 2448).

Rozporządzenie Ministra Klimatu z dnia 17 lutego 2020 r. w sprawie sposobów sprawdzania dotrzymania dopuszczalnych poziomów pól elektromagnetycznych w środowisku (Dz. U. 2022 poz. 2630).

Ustawa z dnia z dnia 27 kwietnia 2001 r. Prawo ochrony środowiska (Dz.U. 2024 poz. 54).

Dokument DAB-18 "Akredytacja laboratoriów badawczych wykonujących pomiary pola elektromagnetycznego w środowisku, Wydanie 2 z dnia 25.06.2021 r.

5. METODYKA WYKONYWANIA POMIARÓW

Załącznik do rozporządzenia Ministra Klimatu z dnia 17 lutego 2020 r. w sprawie sposobów sprawdzania dotrzymania dopuszczalnych poziomów pól elektromagnetycznych w środowisku (Dz. U. 2022 poz. 2630).

6. WYNIKI POMIARÓW

Niepewność rozszerzona pomiaru składowej elektrycznej wynosi: 51,6% przy poziomie ufności 95% i współczynniku rozszerzenia $k=2$.

W przypadku gdy wynik pomiaru uzyskany jako wartość wskazana przez miernik pola elektromagnetycznego jest wartością poniżej dolnej granicy akredytowanego zakresu pomiarowego, stosowane jest oznaczenie „pdg*”. W takim przypadku jest to wynik spoza zakresu akredytacji i do obliczenia wyników WME i WMH przyjmuje się wartość skorelowaną z rzeczywistym wynikiem pomiaru jako dolną granicę akredytowanego zakresu pomiarowego.

Tabela nr 1. Zestawienie wyników pomiarów

Nr pionu	Opis pionu pomiarowego ¹	Wartość zmierzona E²	Wysokość pomiarowa	Wartość obliczona H	Wartość końcowa E^{3,5}	Wartość końcowa H^{4,5}	Wartość wskaźnikowa WME⁶	Wartość wskaźnikowa WMH⁶	Współrzędne geograficzne
		[V/m]		[A/m]	[V/m]	[A/m]	-	-	
1	2	3	4	5	7	8	9	10	11
1	GKP - az. 220°	1	2	0,003	1,5	0,004	0,05	0,06	54° 22'56,2"N 18° 36'19,1"E
2	GKP, wzdłuż linii prostej łączącej urządzenia nadawcze z najbliższą zabudową	0,9	2	0,002	1,4	0,004	0,05	0,05	54° 22'55,3"N 18° 36'21,2"E
3	GKP, wzdłuż linii prostej łączącej urządzenia nadawcze z najbliższą zabudową	1,3	2	0,003	2,0	0,005	0,07	0,07	54° 22'54,8"N 18° 36'24,8"E
4	GKP - az. 90°	1,8	2	0,005	2,7	0,007	0,10	0,10	54° 22'58,5"N 18° 36'23,7"E
5	GKP - az. 90°	2,7	2	0,007	4,1	0,011	0,15	0,15	54° 22'58,5"N 18° 36'26,2"E
6	DPP - Kilińskiego 1, pomiar wykonany na 4p. w mieszkaniu nr 61, na balkonie.	4,5	2	0,012	6,8	0,018	0,24	0,25	-
7	GKP, wzdłuż linii prostej łączącej urządzenia nadawcze z najbliższą zabudową	1,3	2	0,003	2,0	0,005	0,07	0,07	54° 22'57,0"N 18° 36'26,9"E
8	GKP - az. 90°	2,8	2	0,007	4,2	0,011	0,15	0,15	54° 22'58,5"N 18° 36'27,8"E
9	GKP - az. 90°	1,1	2	0,003	1,7	0,004	0,06	0,06	54° 22'58,5"N 18° 36'31,3"E
10	GKP, wzdłuż linii prostej łączącej urządzenia nadawcze z najbliższą zabudową	pdg*	0,3-2	0,002	1,2	0,003	0,04	0,04	54° 22'59,3"N 18° 36'34,2"E
11	GKP - az. 90°	pdg*	0,3-2	0,002	1,2	0,003	0,04	0,04	54° 22'58,5"N 18° 36'35,8"E
12	GKP, wzdłuż linii prostej łączącej urządzenia nadawcze z najbliższą zabudową	pdg*	0,3-2	0,002	1,2	0,003	0,04	0,04	54° 22'55,8"N 18° 36'36,3"E
13	GKP - az. 90°	pdg*	0,3-2	0,002	1,2	0,003	0,04	0,04	54° 22'58,5"N 18° 36'40,8"E
14	DPP - Kilińskiego 3, pomiar na 5p. w mieszkaniu nr 16, na balkonie.	4,7	2	0,012	7,1	0,019	0,25	0,26	-
15	GKP, wzdłuż linii prostej łączącej urządzenia nadawcze z najbliższą zabudową	1,7	2	0,005	2,6	0,007	0,09	0,09	54° 22'51,8"N 18° 36'22,2"E
16	GKP - az. 220°	4,5	2	0,012	6,8	0,018	0,24	0,25	54° 22'54,1"N 18° 36'16,0"E
17	GKP - az. 220°	4,8	2	0,013	7,3	0,019	0,26	0,26	54° 22'52,7"N 18° 36'14,2"E
18	GKP, wzdłuż linii prostej łączącej urządzenia nadawcze z najbliższą zabudową	3,9	2	0,010	5,9	0,016	0,21	0,21	54° 22'54,4"N 18° 36'12,5"E
19	GKP - az. 220°	4,2	2	0,011	6,4	0,017	0,23	0,23	54° 22'51,5"N 18° 36'12,3"E

Nr pionu	Opis pionu pomiarowego ¹	Wartość zmierzona E ²	Wysokość pomiarowa	Wartość obliczona H	Wartość końcowa E ^{3,5}	Wartość końcowa H ^{4,5}	Wartość wskaźnikowa WME ⁶	Wartość wskaźnikowa WMH ⁶	Współrzędne geograficzne
		[V/m]	[m]	[A/m]	[V/m]	[A/m]	-	-	
1	2	3	4	5	7	8	9	10	11
20	GKP - az. 220°	1,3	2	0,003	2,0	0,005	0,07	0,07	54° 22'50,5"N 18° 36'10,9"E
21	GKP - az. 220°	pdg*	0,3-2	0,002	1,2	0,003	0,04	0,04	54° 22'49,6"N 18° 36'9,5"E
22	DPP - Grunwaldzka 119, pomiar wykonany na półpiętrze 4/5, w oknie kl. schodowej.	3,5	2	0,009	5,3	0,014	0,19	0,19	-
23	GKP, wzdłuż linii prostej łączącej urządzenia nadawcze z najbliższą zabudową	3,5	2	0,009	5,3	0,014	0,19	0,19	54° 22'49,0"N 18° 36'13,8"E
24	GKP, wzdłuż linii prostej łączącej urządzenia nadawcze z najbliższą zabudową	pdg*	0,3-2	0,002	1,2	0,003	0,04	0,04	54° 22'51,6"N 18° 36'9,0"E
25	GKP, wzdłuż linii prostej łączącej urządzenia nadawcze z najbliższą zabudową	3,7	2	0,010	5,6	0,015	0,20	0,20	54° 22'51,0"N 18° 36'17,3"E
26	GKP, wzdłuż linii prostej łączącej urządzenia nadawcze z najbliższą zabudową	1,2	2	0,003	1,8	0,005	0,06	0,07	54° 23'1,5"N 18° 36'22,3"E
27	GKP - az. 340°	2	2	0,005	3,0	0,008	0,11	0,11	54° 23'1,6"N 18° 36'19,4"E
28	GKP, wzdłuż linii prostej łączącej urządzenia nadawcze z najbliższą zabudową	1,4	2	0,004	2,1	0,006	0,08	0,08	54° 23'2,7"N 18° 36'15,6"E
29	GKP, wzdłuż linii prostej łączącej urządzenia nadawcze z najbliższą zabudową	1,7	2	0,005	2,6	0,007	0,09	0,09	54° 23'4,8"N 18° 36'13,0"E
30	GKP, wzdłuż linii prostej łączącej urządzenia nadawcze z najbliższą zabudową	2,4	2	0,006	3,6	0,010	0,13	0,13	54° 23'6,2"N 18° 36'10,5"E
31	GKP - az. 340°	3,3	2	0,009	5,0	0,013	0,18	0,18	54° 23'8,8"N 18° 36'14,8"E
32	GKP - az. 340°	2,8	2	0,007	4,2	0,011	0,15	0,15	54° 23'11,3"N 18° 36'13,4"E
33	GKP - az. 340°	3,1	2	0,008	4,7	0,012	0,17	0,17	54° 23'6,7"N 18° 36'16,2"E
34	GKP, wzdłuż linii prostej łączącej urządzenia nadawcze z najbliższą zabudową	3,6	2	0,010	5,5	0,014	0,19	0,20	54° 23'7,5"N 18° 36'18,3"E
35	GKP, wzdłuż linii prostej łączącej urządzenia nadawcze z najbliższą zabudową	2,6	2	0,007	3,9	0,010	0,14	0,14	54° 23'1,0"N 18° 36'19,1"E
36	GKP, wzdłuż linii prostej łączącej urządzenia nadawcze z najbliższą zabudową	2,7	2	0,007	4,1	0,011	0,15	0,15	54° 23'3,9"N 18° 36'18,9"E
37	GKP - az. 340°	2,8	2	0,007	4,2	0,011	0,15	0,15	54° 23'2,9"N 18° 36'18,6"E
38	GKP, wzdłuż linii prostej łączącej urządzenia nadawcze z najbliższą zabudową	1,3	2	0,003	2,0	0,005	0,07	0,07	54° 23'0,8"N 18° 36'14,7"E
39	DPP - Nad Stawem 9, pomiar wykonany na 1p. w mieszkaniu nr 4, w oknie salonu.	3,3	2	0,009	5,0	0,013	0,18	0,18	-
40	DPP - Jana Kilińskiego 4 (galeria Metropolia), pomiar wykonany na 4p. na parkingu dachowym.	7,5	2	0,020	11,4	0,030	0,41	0,41	-
41	DPP - Jana Kilińskiego 4 (galeria Metropolia), pomiar wykonany na 4p. na parkingu dachowym.	2,7	2	0,007	4,1	0,011	0,15	0,15	-
42	DPP - Jana Kilińskiego 4 (galeria Metropolia), pomiar wykonany na 4p. na parkingu dachowym.	1,5	2	0,004	2,3	0,006	0,08	0,08	-
43	DPP - Jana Kilińskiego 4 (galeria Metropolia), pomiar wykonany na 4p. na parkingu dachowym.	1,6	2	0,004	2,4	0,006	0,09	0,09	-
44	DPP - Jana Kilińskiego 4 (galeria Metropolia), pomiar wykonany na 4p. na parkingu dachowym.	0,9	2	0,002	1,4	0,004	0,05	0,05	-

Nr pionu	Opis pionu pomiarowego ¹	Wartość zmierzona E²	Wysokość pomiarowa	Wartość obliczona H	Wartość końcowa E^{3,5}	Wartość końcowa H^{4,5}	Wartość wskaźni- kowa WME⁶	Wartość wskaźni- kowa WMH⁶	Współrzędne geograficzne
		[V/m]	[m]	[A/m]	[V/m]	[A/m]	-	-	
1	2	3	4	5	7	8	9	10	11
45	DPP - Jana Kilińskiego 4 (galeria Metropolia), pomiar wykonany na 4p. na parkingu dachowym.	pdg*	0,3-2	0,002	1,2	0,003	0,04	0,04	-

pdg* - poniżej dolnej granicy akredytowanego zakresu pomiarowego wynoszącej 0,8 V/m (<0,8 V/m) - wynik spoza zakresu akredytacji

1 oznaczenia: GKP - główny kierunek pomiarowy, PKP - pomocniczy kierunek pomiarowy, DPP - dodatkowy pion pomiarowy

2 maksymalna wartość chwilowa

3 wartość natężenia pola elektrycznego powiększona o niepewność pomiaru

4 wartość natężenia pola magnetycznego powiększona o niepewność pomiaru

5 dla wyników poniżej czułości zestawu pomiarowego przyjęto niepewność dla minimalnej wartości z zakresu pomiarowego

6 na podstawie rozpoznania źródeł oraz w uzgodnieniu ze Zleceniodawcą, do wyznaczenia wartości wskaźnikowej WME i WMH przyjęto wartości dopuszczalne pola elektrycznego i magnetycznego wynoszące odpowiednio 28 V/m oraz 0,073 A/m

7. STWIERDZENIE ZGODNOŚCI Z WYMAGANIAMI

Rozporządzenie Ministra Zdrowia z dnia 17 grudnia 2019 r. (Dz. U. 2019 poz. 2448) określa zróżnicowane dopuszczalne poziomy pól elektromagnetycznych dla miejsc dostępnych dla ludności. Zgodnie z ww. rozporządzeniem, na podstawie rozpoznania źródeł pól e-m oraz w oparciu o wytyczne zleceńodawcy, dla rozpatrywanej instalacji przyjęto wartości dopuszczalne składowej elektrycznej i magnetycznej wynoszące odpowiednio 28 V/m oraz 0,073 A/m. Za wynik pomiaru przyjęto przyjęto maksymalną wartość chwilową zgodnie z pkt 11 załącznika do rozporządzenia Ministra Klimatu z dnia 17 lutego 2020 r. (Dz. U. 2022 poz. 2630).

Na podstawie przeprowadzonych pomiarów w dniu 14-03-2024r. stwierdzono, że w otoczeniu instalacji radiokomunikacyjnej, w miejscach wykonania pomiarów nie występują przekroczenia dopuszczalnych poziomów pól elektromagnetycznych określonych w ww. przepisach. Zgodnie z pkt 25 ppkt 1 oraz pkt 26 załącznika do rozporządzenia Ministra Klimatu z dnia 17 lutego 2020 r. (Dz. U. 2022 poz. 2630) żadna z wartości wskaźnikowych WME i WMH nie przekracza wartości 1.

Załączniki:


1. Lokalizacja obiektu
2. Dokumentacja fotograficzna
3. Rys. 1

KONIEC SPRAWOZDANIA

Bez pisemnej zgody sprawozdanie nie może być powielane inaczej, jak tylko w całości.

W ciągu 14 dni od daty otrzymania sprawozdania przyjmowane są uwagi i zastrzeżenia w formie pisemnej na adres Laboratorium Badawczego.

ZAŁĄCZNIK 1: LOKALIZACJA OBIEKTU

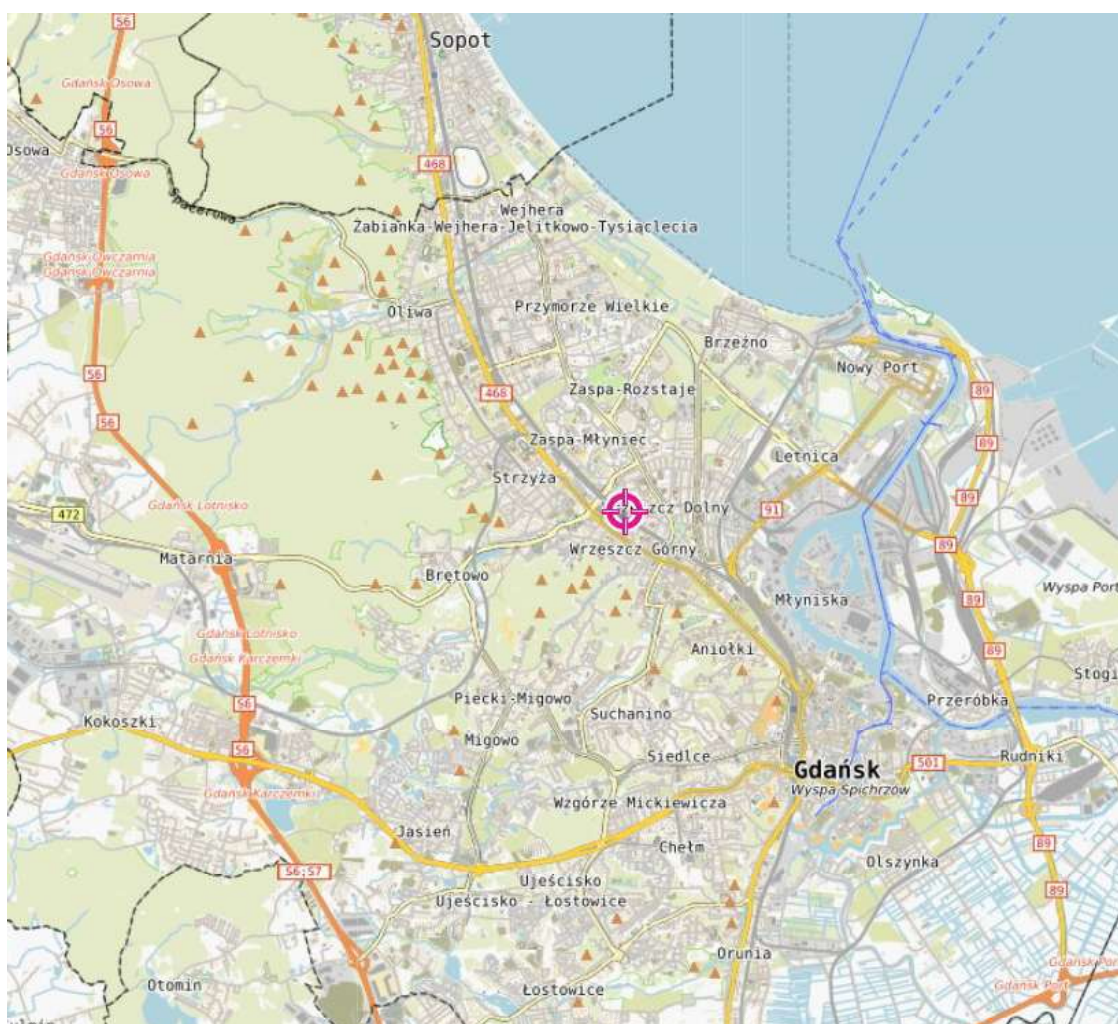


Współrzędne geograficzne obiektu	
długość :	18°36'20,8"E
szerokość :	54°22'56,5"N

ZAŁĄCZNIK 2: DOKUMENTACJA FOTOGRAFICZNA



Rys.1 Lokalizacja pionów pomiarowych

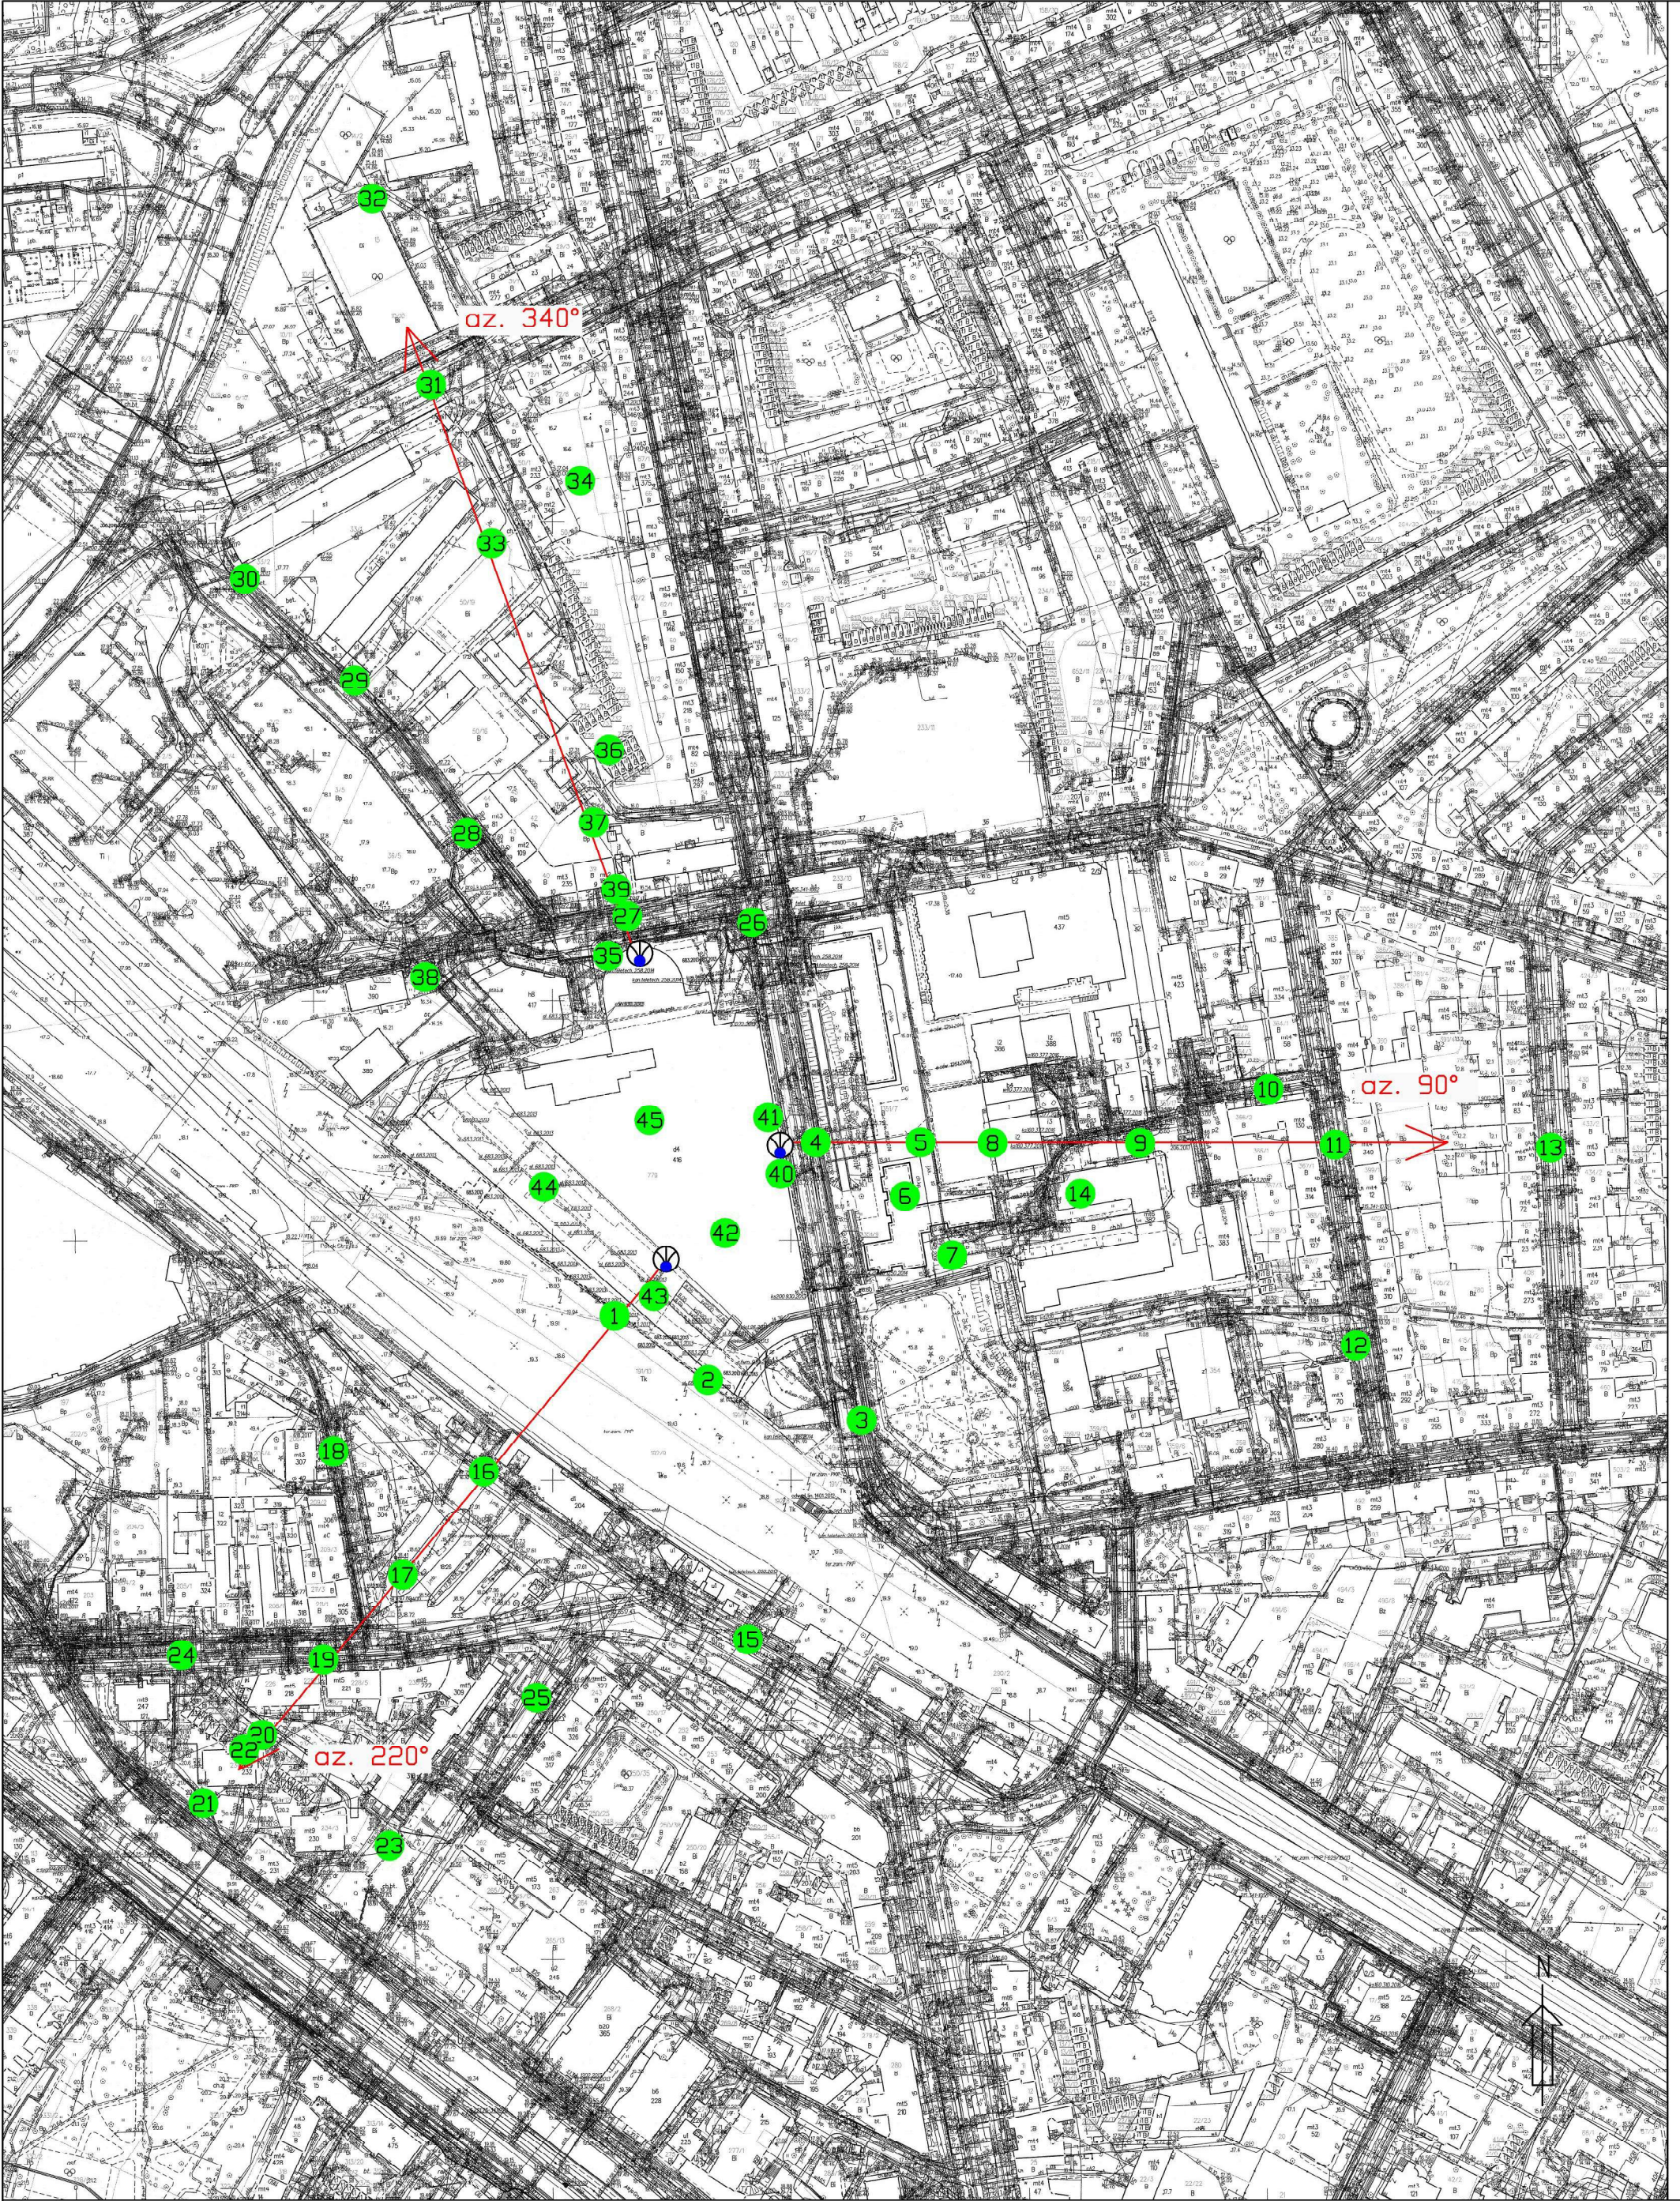

Legenda

 Pion pomiarowy

 Antena sektorowa

 Instalacja będącą źródłem pola elektromagnetycznego

 Antena paraboliczna

skala 1:2500

