MOBI-TELEKOM
Obsługa Inwestycji Telekomunikacyjnych

MOBI-TELEKOM Adam Macioch LABORATORIUM BADAWCZE
Al. Niepodległości 799A, 81-810 Sopot
Tel. +48 58 765 13 13, e-mail: biuro@mobi-telekom.pl

AB 1198

S P R A W O Z D A N I E
Z POMIARÓW PÓL ELEKTROMAGNETYCZNYCH
WYKONANYCH DLA CELÓW OCHRONY ŚRODOWISKA

LBMT/021/09/24/PEM/OS

OBIEKT	Instalacja radiokomunikacyjna
NR / NAZWA STACJI	**GDA1033**
ADRES STACJI	dz. nr 25/6, ul. Przełom, Gdańsk
GMINA	m. Gdańsk
POWIAT	m. Gdańsk
WOJEWÓDZTWO	pomorskie

Sporządzający sprawozdanie	Agnieszka Molińska	Signed by / Podpisano przez: Agnieszka Molińska Date / Data: 2024-09-30 12:57
Autoryzacja	inż. Michał Moliński	Signed by / Podpisano przez: Michał Maciej Moliński Date / Data: 2024-09-30 13:14

Data pomiarów: 23-09-2024

SPIS TREŚCI

1. Informacje ogólne
2. Parametry źródeł PEM
2.1. Anteny sektorowe
2.2. Anteny radioliniowe
3. Opis zestawu pomiarowego
3.1. Miernik natężenia pola elektromagnetycznego
3.2. Miernik temperatury i wilgotności względnej powietrza
3.3. Dalmierz laserowy
3.4. Wyznaczanie współrzędnych geograficznych
4. Podstawa prawna
5. Metodyka wykonywania pomiarów
6. Wyniki pomiarów
7. Stwierdzenie zgodności z wymaganiami

1. INFORMACJE OGÓLNE

Prowadzący Instalację	P4 Sp. z o.o., ul. Wynalazek 1, 02-677 Warszawa
Zleceniodawca	P4 Sp. z o.o., ul. Wynalazek 1, 02-677 Warszawa
Przedstawiciel zleceniodawcy	P4 Sp. z o.o
Miejsce instalacji anten	Wieża kratowa
Miejsce instalacji urządzeń	Urządzenia outdoor u podstawy wieży
Nazwiska osób wykonujących pomiary	Grzegorz Klimko
Poinformowanie o pomiarach	Zgodnie z pkt 14 rozporządzenia Ministra Klimatu (Dz. U. 2022 poz. 2630).
Data i godzina wykonania pomiarów	23-09-2024,13:30-14:30
Temperatura otoczenia [°C]	24,1 - 24,4
Wilgotność wzlędna [%]	54,6 - 54
Opady atmosferyczne	Brak opadów
Parametry badanego obiektu	Identyfikacja źródeł i parametrów technicznych na podstawie dokumentacji technicznej oraz na podstawie obserwacji i informacji udzielonych przez Zleceniodawcę
Inne źródła pól elektromagnetycznych	Nie stwierdzono występowania źródeł pola elektromagnetycznego, które w zakresie badanych częstotliwości mogą bezpośrednio wpływać na wynik wartości mierzonej.
Data opracowania	24-09-2024

2. PARAMETRY ŹRÓDEŁ PEM

Konfiguracja anten sektorowych oraz radioliniowych została przekazana przez zleceniodawcę.

2.1. Anteny sektorowe

Charakterystyka promieniowania	kierunkowa
Rzeczywisty czas pracy [h/dobę]	24
Warunki pracy	znamionowe

Lp.	Częstotliwość lub zakresy częstotliwości pracy	Typ/producent anteny	Liczba anten	Azymut	Zakres kątów pochylenia anten	Wysokość środka elektr. anteny	Maksymalna moc nadawania na sektor	EIRP
-	[MHz]	-	-	[°]	[°]	[m n.p.t]	[dBm]	[W]
1	2600/800	ATR451606/ Huawei	1	0	0,00-10,00/ 0,00-10,00	41,3	52,04/ 49,03	12134,0
2	2100/1800/900	ATR451606/ Huawei	1	0	0,00-10,00/ 0,00-10,00/ 0,00-10,00	41,3	53,01/ 53,01/ 47,78	23049,0
3	2600/800	ATR4518R6/ Huawei	1	120	0,00-10,00/ 0,00-10,00	41,3	52,04/ 49,03	13305,0
4	2100/1800/900	ATR4518R6/ Huawei	1	120	0,00-10,00/ 0,00-10,00/ 0,00-10,00	41,3	53,01/ 53,01/ 47,78	23698,0
5	2600/800	ATR4518R6/ Huawei	1	240	0,00-10,00/ 0,00-10,00	41,3	52,04/ 49,03	13305,0
6	2100/1800/900	ATR4518R6/ Huawei	1	240	0,00-10,00/ 0,00-10,00/ 0,00-10,00	41,3	53,01/ 53,01/ 47,78	23698,0

Zgodnie z informacją uzyskaną od zleceniodawcy, pomiary zostały wykonane przy ustawieniach pochylenia anten zgodnych z pkt 13, ppkt 2 załącznika do rozporządzenia Ministra Klimatu z dnia 17 lutego 2020 roku.

2.2. Anteny radioliniowe

Charakterystyka promieniowania	kierunkowa
Rzeczywisty czas pracy [h/dobę]	24
Rodzaj wytwarzanego pola	stacjonarne

Lp	Linia radiowa			Antena			
	Typ/(producent)	Częstotliwość pracy	Moc wyjściowa	Typ/(producent)	Średnica anteny	Azymut	Wysokość środka elektr. anteny
-	-	[GHz]	[dBm]	-	[m]	[°]	[m n.p.t]
1	OPTIX RTN/HUAWEI	23	25	VHLP2-23/ Andrew	0,6	98	39,20
2	OPTIX RTN/HUAWEI	80	19	VHLP2-80/ Andrew	0,6	98	38,20
3	OPTIX RTN/HUAWEI	23	25	VHLP2-23/ Andrew	0,6	171	39,20
4	OPTIX RTN/HUAWEI	80	19	VHLP2-80/ Andrew	0,6	171	38,20

3. OPIS ZESTAWU POMIAROWEGO

3.1. Miernik natężenia pola elektromagnetycznego

Uniwersalny szerokopasmowy miernik natężenia pola elektromagnetycznego produkcji Narda Safety Test Solution typu NBM-520, nr seryjny D-2226 z sondą pomiarową pola elektrycznego typu EF9091 nr seryjny A-0137 pracującą w paśmie 80MHz – 90GHz. Dolna granica akredytowanego zakresu pomiarowego wynosi 0,8 V/m. Świadectwo wzorcowania Nr LWiMP/W/442/23 z dnia 16 listopada 2023 r. wydane przez Laboratorium Wzorców i Metrologii Pola Elektromagnetycznego Politechnika Wrocławska.

3.2. Miernik temperatury i wilgotności względnej powietrza

Termohigrometr firmy Termoprodukt, typu TERMIK+ o numerze seryjnym 3120323. Świadectwo wzorcowania nr 3623/AH/23 wydane 22 września 2023 przez Laboratorium Pomiarowe 'MUTECH' (AP 106), Łowicz.

3.3. Dalmierz laserowy

Dalmierz laserowy produkcji firmy Hilti, typ PD-32 o numerze seryjnym 29806584. Nr Świadectwa wzorcowania 2983/AM/23. Data wzorcowania 23.08.2023 r.

3.4. Wyznaczanie współrzędnych geograficznych

Współrzędne geograficzne pionów pomiarowych wyznaczane są za pomocą aplikacji GPS na urządzeniu mobilnym.

4. PODSTAWA PRAWNA

Rozporządzenie Ministra Zdrowia z dnia 17 grudnia 2019 r. w sprawie dopuszczalnych poziomów pól elektromagnetycznych w środowisku (Dz. U. 2019 poz. 2448).

Rozporządzenie Ministra Klimatu z dnia 17 lutego 2020 r. w sprawie sposobów sprawdzania dotrzymania dopuszczalnych poziomów pól elektromagnetycznych w środowisku (Dz. U. 2022 poz. 2630).

Ustawa z dnia z dnia 27 kwietnia 2001 r. Prawo ochrony środowiska (Dz.U. 2024 poz. 54).

Dokument DAB-18 "Akredytacja laboratoriów badawczych wykonujących pomiary pola elektromagnetycznego w środowisku, Wydanie 2 z dnia 25.06.2021 r.

5. METODYKA WYKONYWANIA POMIARÓW

Załącznik do rozporządzenia Ministra Klimatu z dnia 17 lutego 2020 r. w sprawie sposobów sprawdzania dotrzymania dopuszczalnych poziomów pól elektromagnetycznych w środowisku (Dz. U. 2022 poz. 2630).

6. WYNIKI POMIARÓW

Niepewność rozszerzona pomiaru składowej elektrycznej wynosi 50,2% przy poziomie ufności 95% i współczynniku rozszerzenia k=2.

W przypadku gdy wynik pomiaru uzyskany jako wartość wskazana przez miernik pola elektromagnetycznego jest wartością poniżej dolnej granicy akredytowanego zakresu pomiarowego, stosowane jest oznaczenie „pdg*". W takim przypadku jest to wynik spoza zakresu akredytacji i do obliczenia wyników WME i WMH przyjmuje się wartość skorelowaną z rzeczywistym wynikiem pomiaru jako dolną granicę akredytowanego zakresu pomiarowego.

Tabela nr 1. Zestawienie wyników pomiarów

Nr pionu	Opis pionu pomiarowego[1]	Wartość zmierzona E^{2}	Wysokość pomiarowa	Wartość obliczona H	Wartość końcowa $E^{3,5}$	Wartość końcowa $H^{4,5}$	Wartość wskaźnikowa WME[6]	Wartość wskaźnikowa WMH[6]	Współrzędne geograficzne
		[V/m]	[m]	[A/m]	[V/m]	[A/m]	-	-	-
1	2	3	4	5	7	8	9	10	11
1	DPP - Gdańsk, Przełom 14, firma Jako, budynek biurowy z pokojami gościnnymi, okno pokój 303, 3 piętro	2,4	2	0,006	3,6	0,010	0,13	0,13	-
2	GKP - az. 120°	2,1	2	0,006	3,2	0,008	0,11	0,11	54° 21'11,2"N 18° 47'1,7"E
3	GKP - az. 98°	2	2	0,005	3,0	0,008	0,11	0,11	54° 21'11,8"N 18° 47'1,3"E
4	GKP - az. 171°	1,2	2	0,003	1,8	0,005	0,06	0,07	54° 21'10,4"N 18° 47'0,1"E
5	GKP - az. 171°	1,4	2	0,004	2,1	0,006	0,08	0,08	54° 21'7,7"N 18° 47'0,8"E
6	GKP - az. 171°	1,4	2	0,004	2,1	0,006	0,08	0,08	54° 21'3,0"N 18° 47'2,1"E
7	GKP - az. 240°	2	2	0,005	3,0	0,008	0,11	0,11	54° 21'11,6"N 18° 46'58,4"E
8	GKP - az. 0°	1,6	2	0,004	2,4	0,006	0,09	0,09	54° 21'13,5"N 18° 46'59,6"E
9	GKP - az. 0°	2,2	2	0,006	3,3	0,009	0,12	0,12	54° 21'16,4"N 18° 46'59,6"E
10	GKP - az. 0°	2,4	2	0,006	3,6	0,010	0,13	0,13	54° 21'17,5"N 18° 46'59,6"E
11	PKP – w otoczeniu instalacji radiokomunikacyjnej	1,4	2	0,004	2,1	0,006	0,08	0,08	54° 21'4,8"N 18° 47'4,3"E
12	GKP, wzdłuż linii prostej łączącej urządzenia nadawcze z najbliższą zabudową	1,6	2	0,004	2,4	0,006	0,09	0,09	54° 21'14,1"N 18° 46'57,9"E
13	GKP, wzdłuż linii prostej łączącej urządzenia nadawcze z najbliższą zabudową	pdg*	0,3-2	0,002	1,2	0,003	0,04	0,04	54° 21'19,0"N 18° 46'53,9"E
14	GKP, wzdłuż linii prostej łączącej urządzenia nadawcze z najbliższą zabudową	2,4	2	0,006	3,6	0,010	0,13	0,13	54° 21'15,8"N 18° 46'52,9"E

Nr pionu	Opis pionu pomiarowego[1]	Wartość zmierzona E[2]	Wysokość pomiarowa	Wartość obliczona H	Wartość końcowa E[3,5]	Wartość końcowa H[4,5]	Wartość wskaźnikowa WME[6]	Wartość wskaźnikowa WMH[6]	Współrzędne geograficzne
		[V/m]	[m]	[A/m]	[V/m]	[A/m]	-	-	-
1	2	3	4	5	7	8	9	10	11
15	GKP, wzdłuż linii prostej łączącej urządzenia nadawcze z najbliższą zabudową	1,8	2	0,005	2,7	0,007	0,10	0,10	54° 21'4,8"N 18° 46'58,2"E

pdg* - poniżej dolnej granicy akredytowanego zakresu pomiarowego wynoszącej 0,8 V/m (<0,8 V/m) - wynik spoza zakresu akredytacji

1 oznaczenia: GKP - główny kierunek pomiarowy, PKP - pomocniczy kierunek pomiarowy, DPP - dodatkowy pion pomiarowy

2 maksymalna wartość chwilowa

3 wartość natężenia pola elektrycznego powiększona o niepewność pomiaru

4 wartość natężenia pola magnetycznego powiększona o niepewność pomiaru

5 dla wyników poniżej czułości zestawu pomiarowego przyjęto niepewność dla minimalnej wartości z zakresu pomiarowego

6 na podstawie rozpoznania źródeł oraz w uzgodnieniu ze Zleceniodawcą, do wyznaczenia wartości wskaźnikowej WME i WMH przyjęto wartości dopuszczalne pola elektrycznego i magnetycznego wynoszące odpowiednio 28 V/m oraz 0,073 A/m

7. STWIERDZENIE ZGODNOŚCI Z WYMAGANIAMI

Rozporządzenie Ministra Zdrowia z dnia 17 grudnia 2019 r. (Dz. U. 2019 poz. 2448) określa zróżnicowane dopuszczalne poziomy pól elektromagnetycznych dla miejsc dostępnych dla ludności. Zgodnie z ww. rozporządzeniem, na podstawie rozpoznania źródeł pól e-m oraz w oparciu o wytyczne zleceniodawcy, dla rozpatrywanej instalacji przyjęto wartości dopuszczalne składowej elektrycznej i magnetycznej wynoszące odpowiednio 28 V/m oraz 0,073 A/m. Za wynik pomiaru przyjęto przyjęto maksymalną wartość chwilową zgodnie z pkt 11 załącznika do rozporządzenia Ministra Klimatu z dnia 17 lutego 2020 r. (Dz. U. 2022 poz. 2630).

Na podstawie przeprowadzonych pomiarów w dniu 23-9-2024r. stwierdzono, że w otoczeniu instalacji radiokomunikacyjnej, w miejscach wykonania pomiarów nie występują przekroczenia dopuszczalnych poziomów pól elektromagnetycznych określonych w ww. przepisach. Zgodnie z pkt 25 ppkt 1 oraz pkt 26 załącznika do rozporządzenia Ministra Klimatu z dnia 17 lutego 2020 r. (Dz. U. 2022 poz. 2630) żadna z wartości wskaźnikowych WME i WMH nie przekracza wartości 1.

Załączniki:

1. Lokalizacja obiektu
2. Dokumentacja fotograficzna
3. Rys. 1

KONIEC SPRAWOZDANIA

Bez pisemnej zgody sprawozdanie nie może być powielane inaczej, jak tylko w całości.

W ciągu 14 dni od daty otrzymania sprawozdania przyjmowane są uwagi i zastrzeżenia w formie pisemnej na adres Laboratorium Badawczego.

ZAŁĄCZNIK 1: LOKALIZACJA OBIEKTU

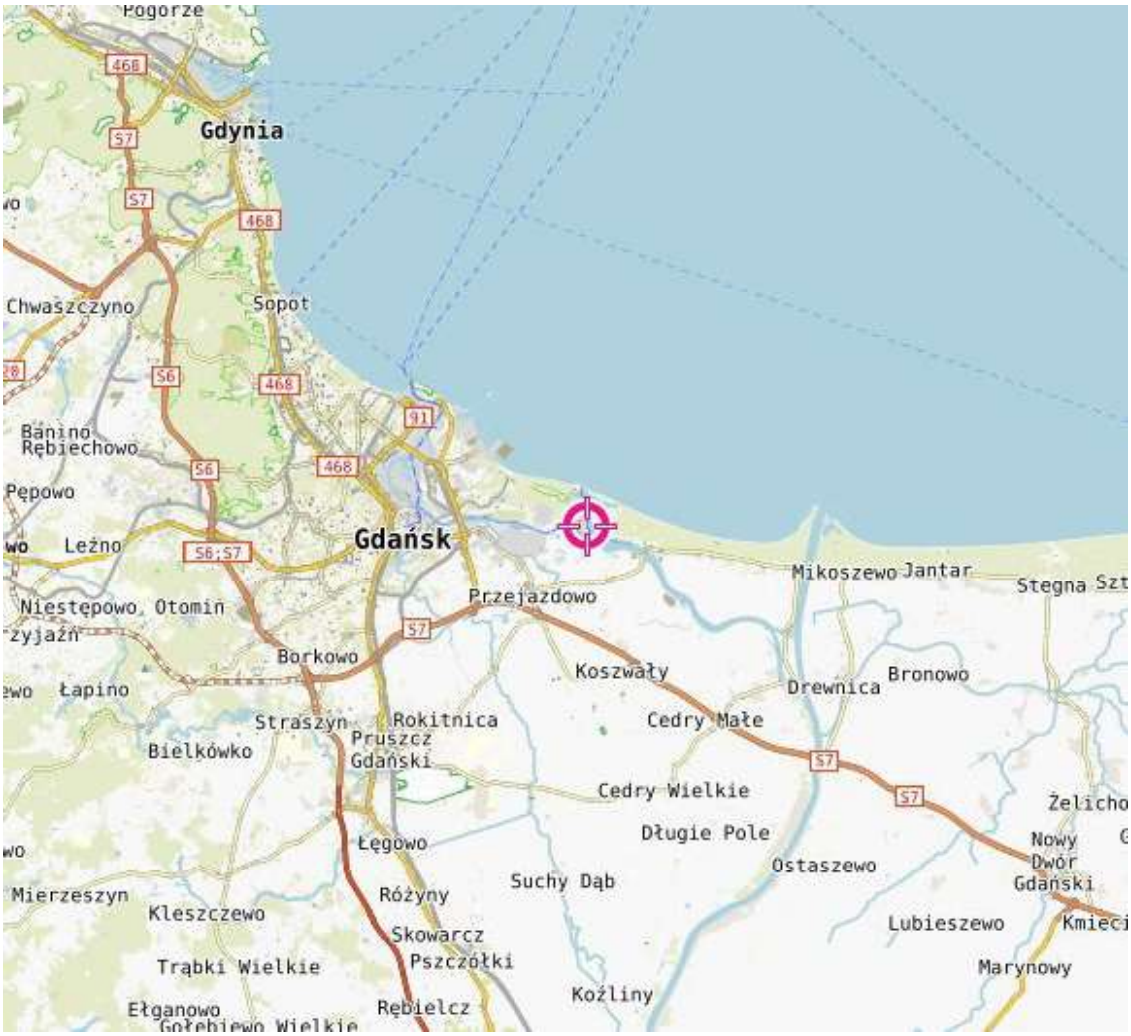

Współrzędne geograficzne obiektu	
długość :	18°46′59,49″E
szerokość :	54°21′12,02″N

ZAŁĄCZNIK 2: DOKUMENTACJA FOTOGRAFICZNA



Rys.1 Lokalizacja pionów pomiarowych

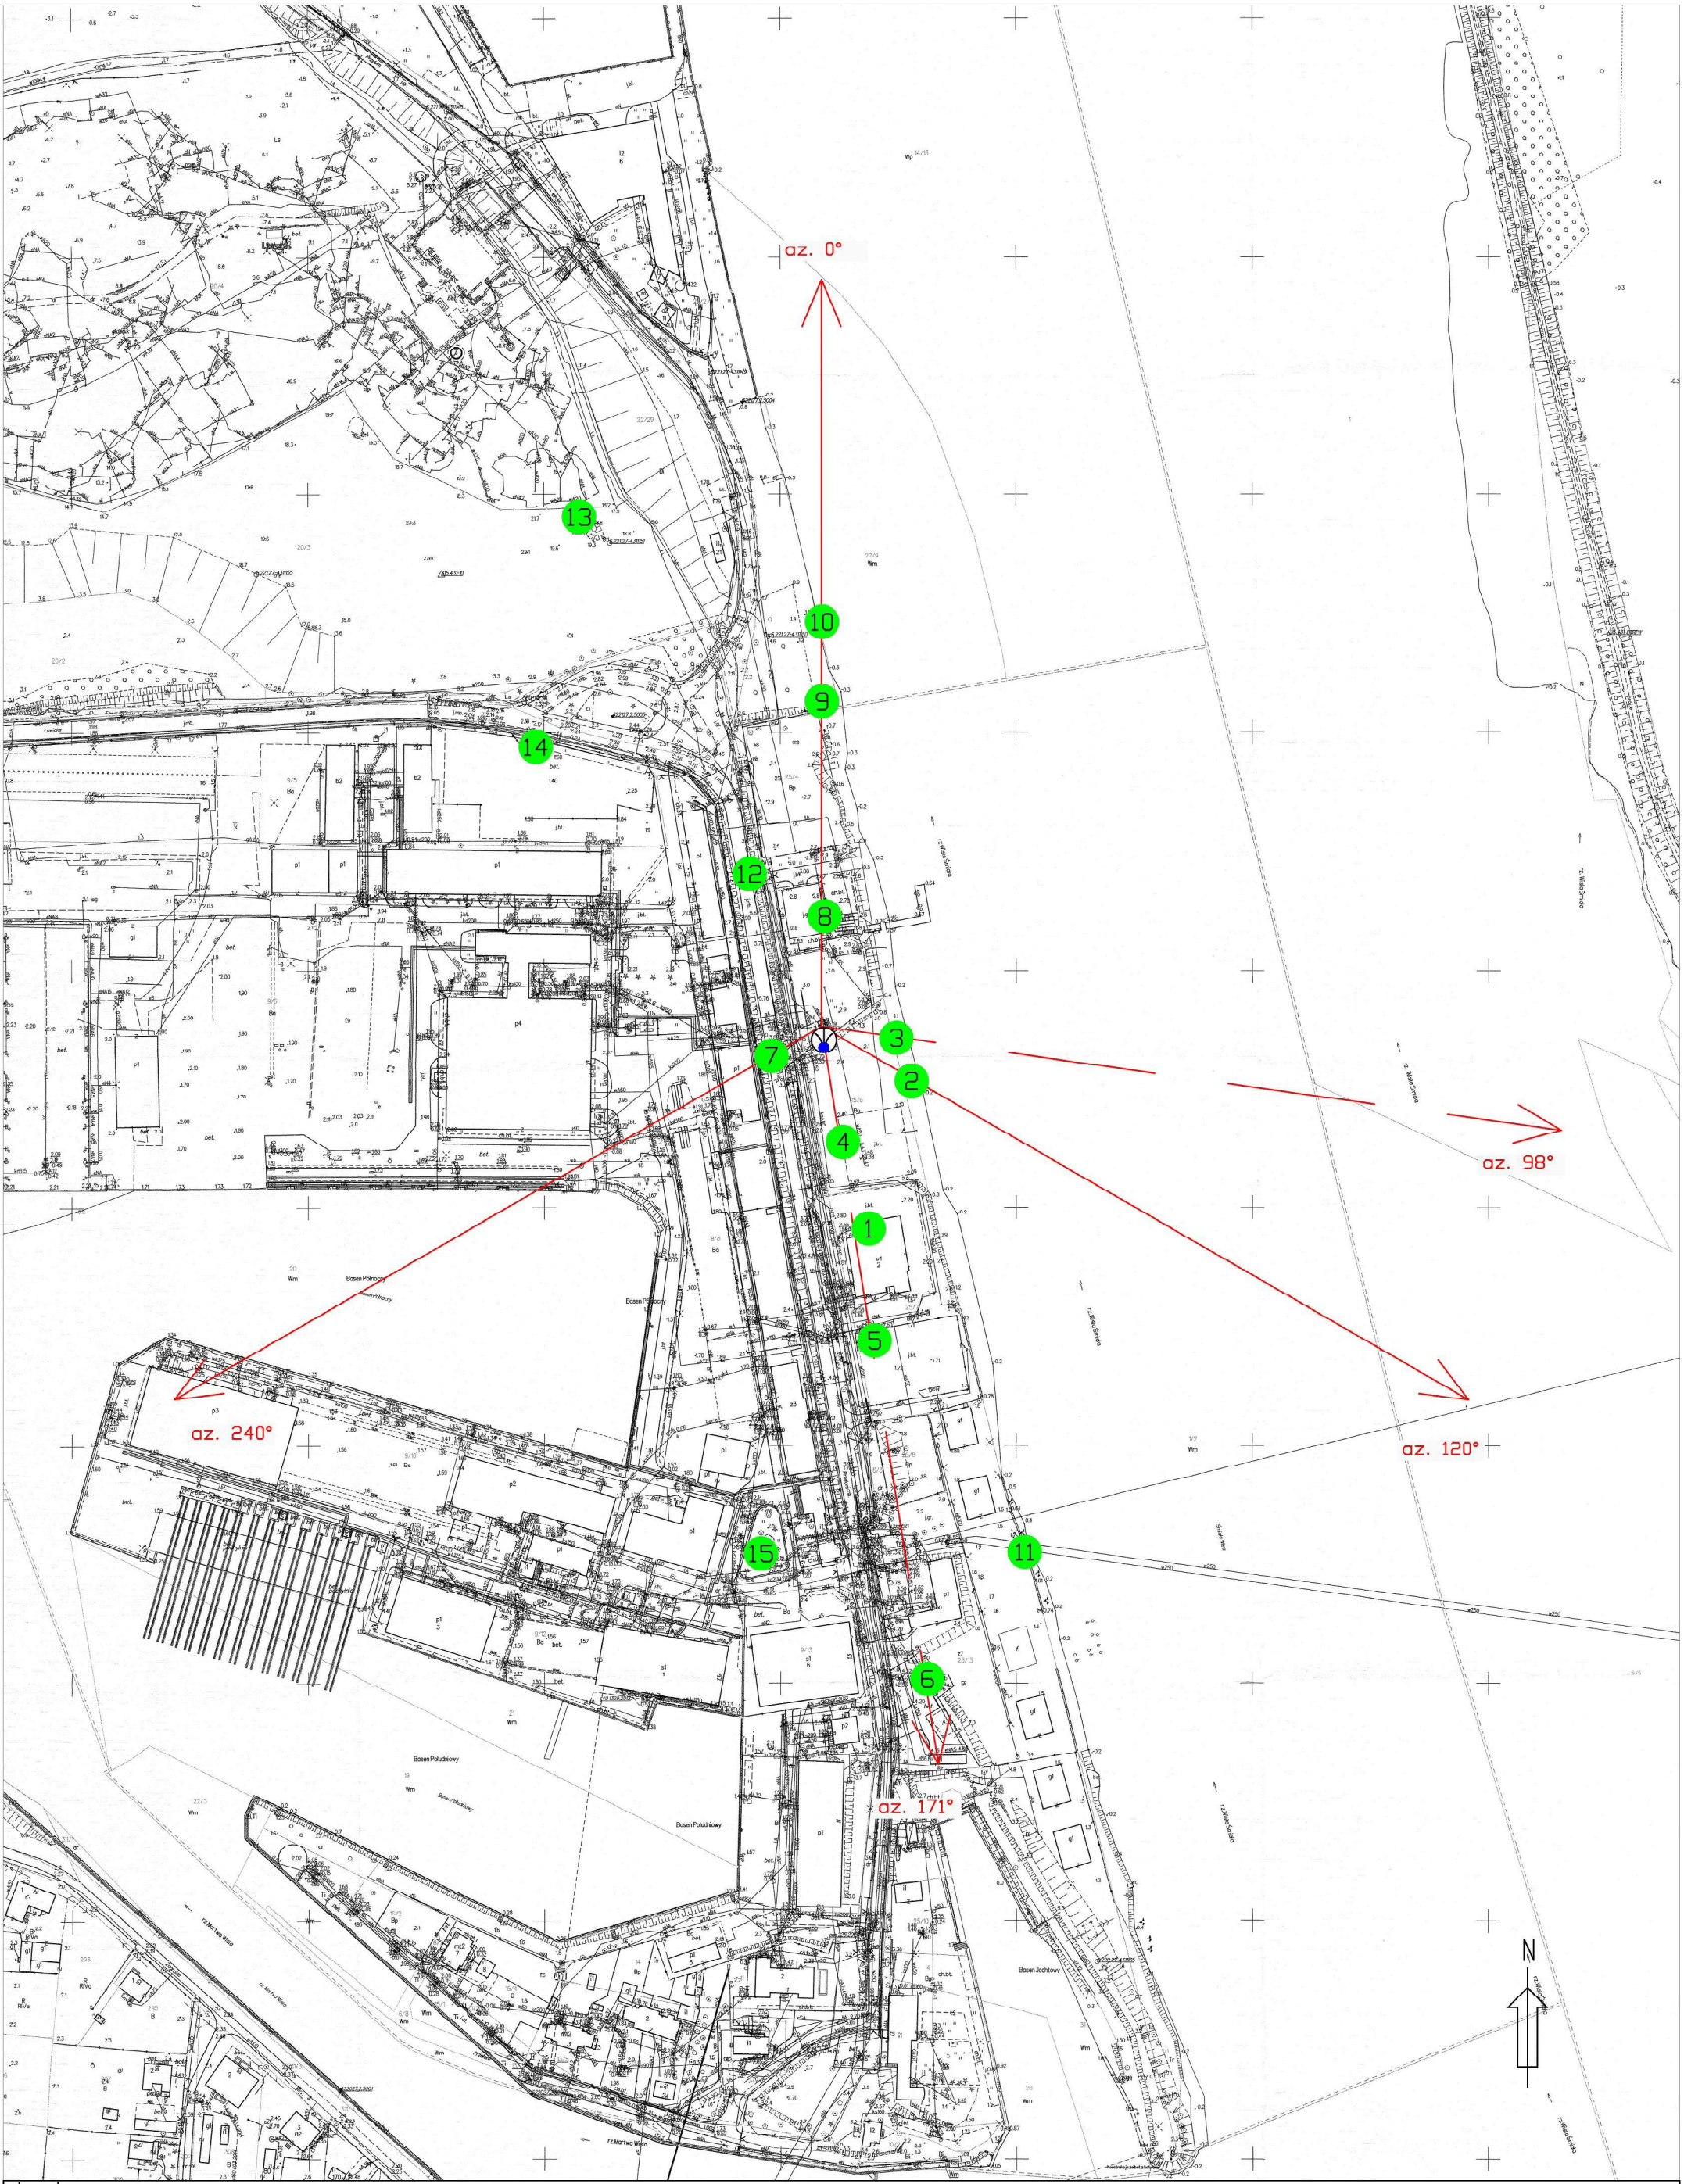

Legenda

Pion pomiarowy

Antena sektorowa

Antena paraboliczna

Instalacja będąca źródłem pola elektromagnetycznego

skala 1:2500